

Схема расположения земельного участка на кадастровом плане территории


номер точки	каталог координат	
1	843435.04	5281892.30
2	843440.74	5281922.62
3	843357.05	5281937.60
4	843331.04	5281942.26
5	843323.02	5281900.64
6	843384.66	5281887.69
7	843390.40	5281901.41
8	843396.79	5281900.01
1	843435.04	5281892.30

площадь земельного участка: 4222,0 кв.м

Кадастровый квартал: 11:20:0602006

Система координат 11.У.025

Масштаб: 1:1000

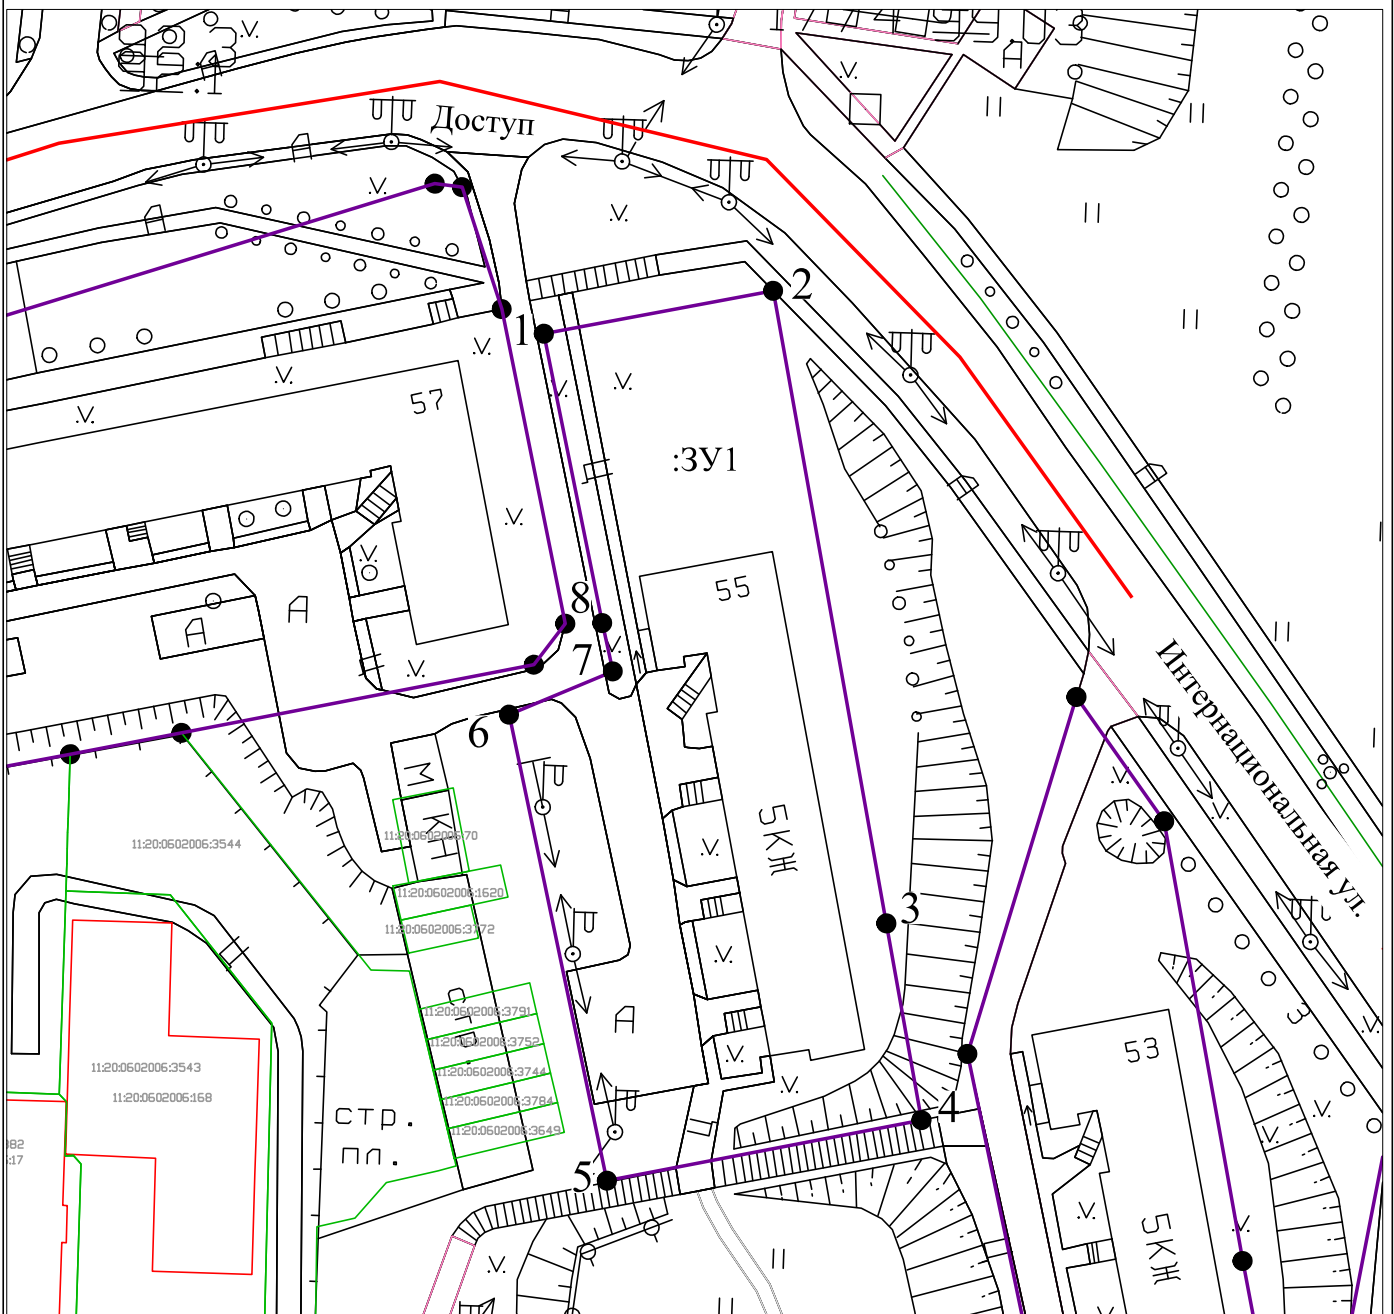

УСЛОВНЫЕ ОБОЗНАЧЕНИЯ:

- 1 - характерная точка границы, сведения о которой позволяют однозначно определить её на местности
 - вновь образованная часть границы, сведения о которой достаточны для определения ее местоположения
 - существующие границы смежных земельных участков, сведения о которых содержатся в ЕГРН
- :ЗУ1 - образуемый земельный участок
11:20:0602006:3544 - кадастровый номер ранее учтенного земельного участка