



Инв. ? подл. Подп. и дата. Взам. инв. Согласовано

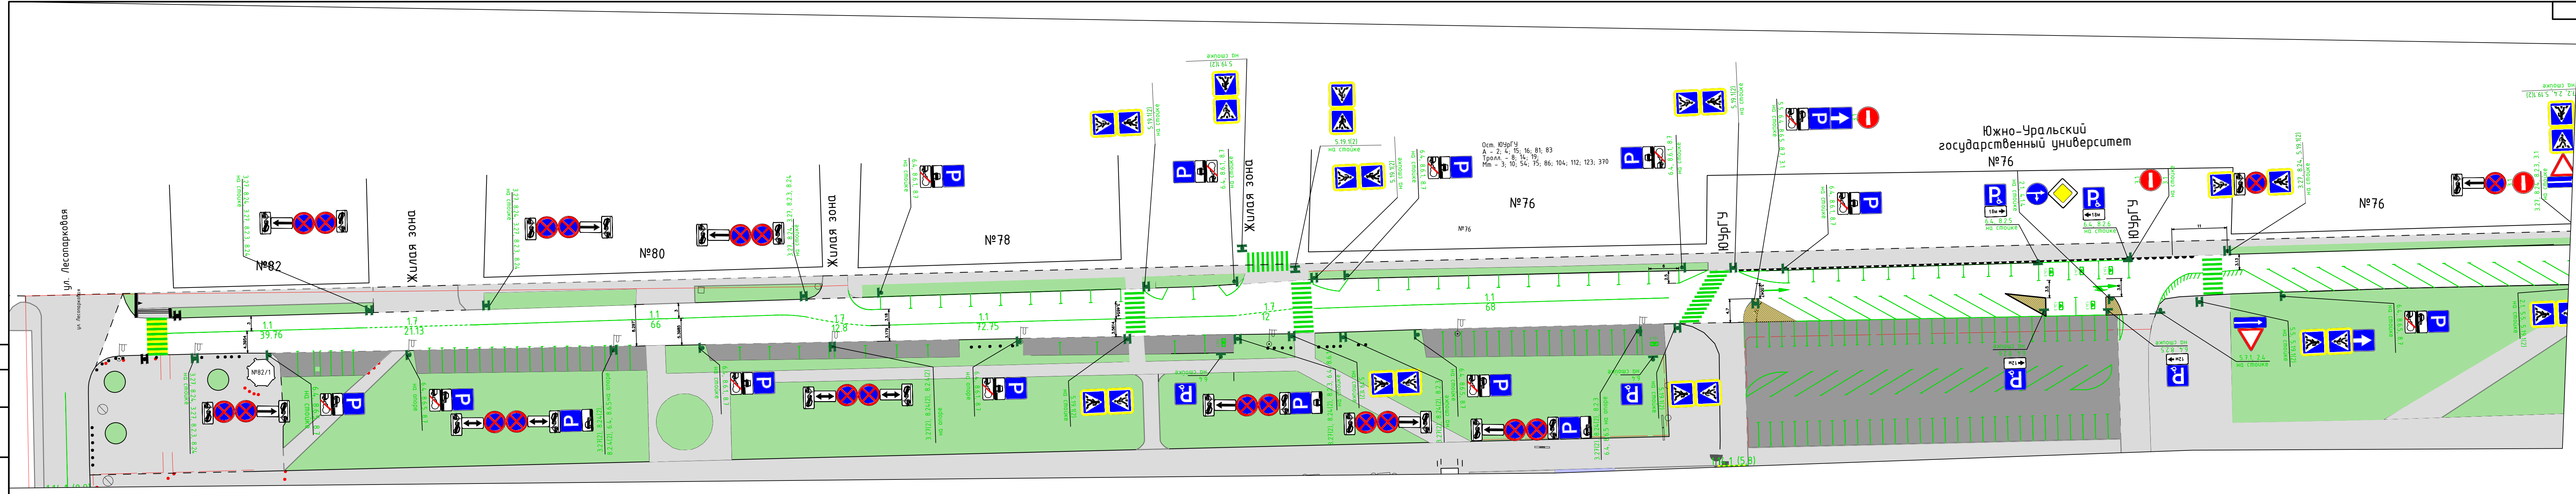

Изм.	Кол.	Э.Лист	доп.	Подп.	Дата				
Разраб.									
Проверил									
пр. Ленина (гублер)							Стадия	Лист	Листов
Схема расположения технических средств организации дорожного движения								1	1

Согласовано

Инв. ? Подл. Подп. и дата. Взам. инв.

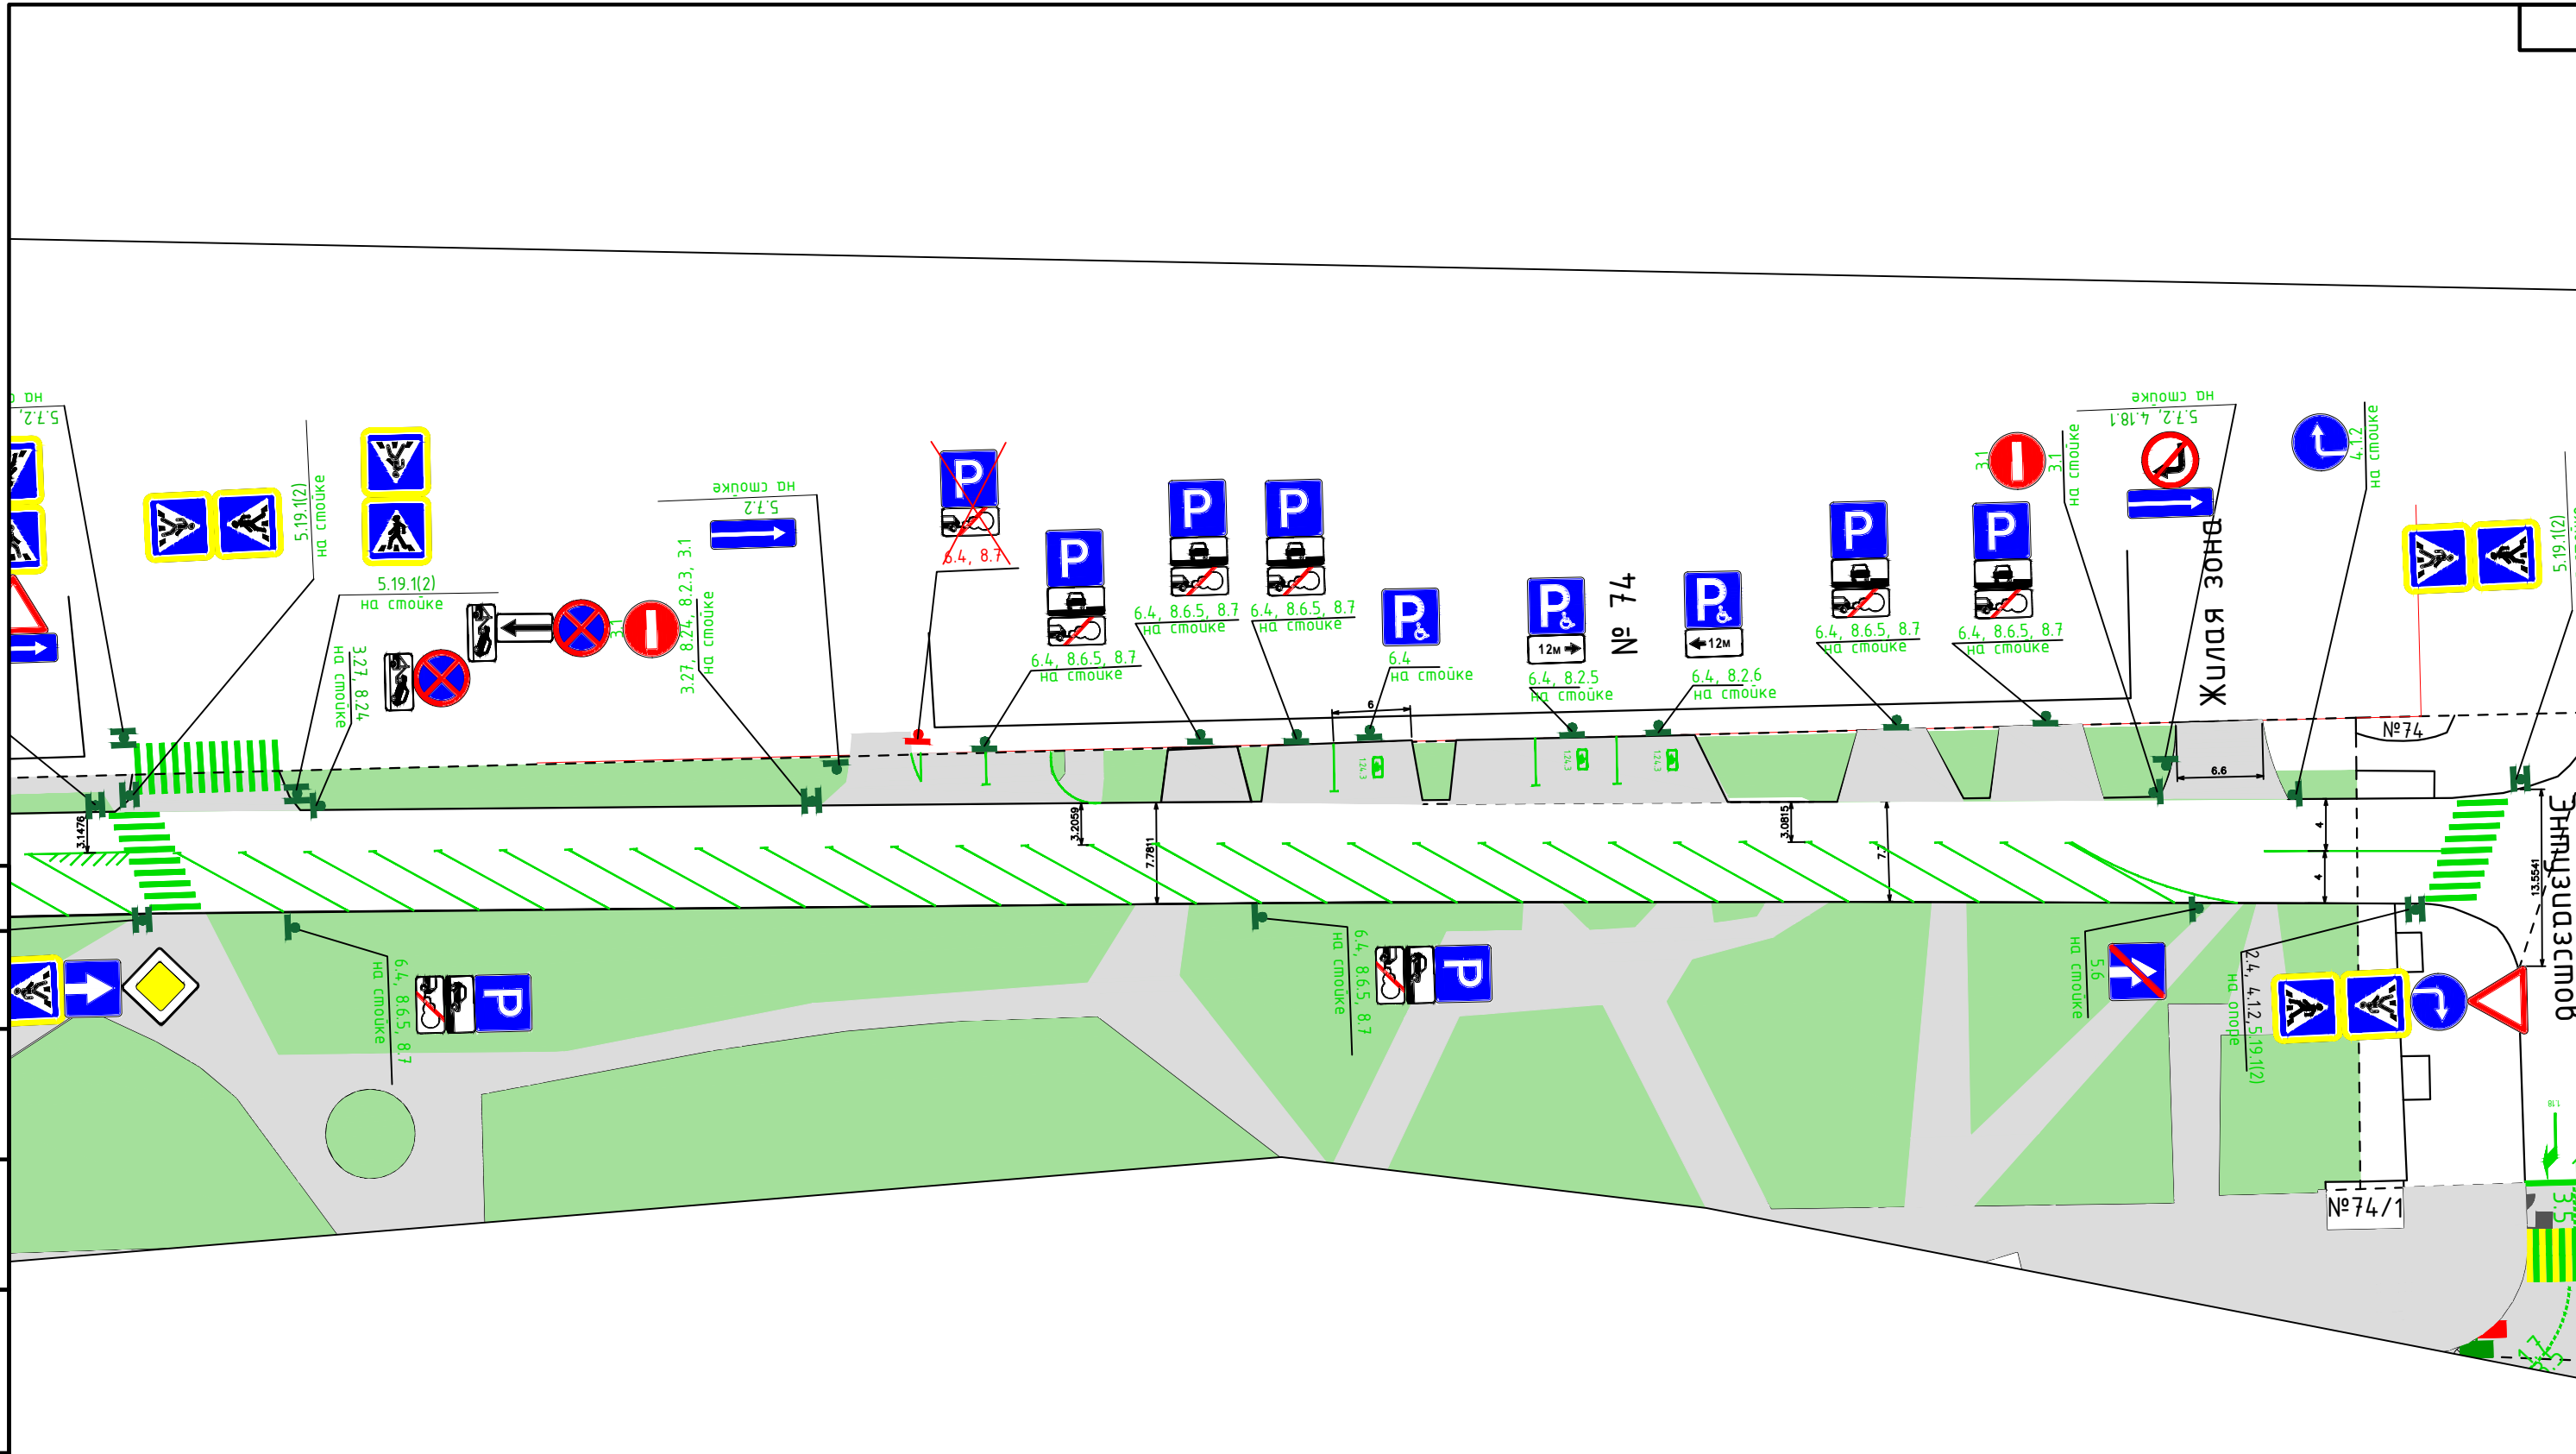

Изм.	Кол.	Лист	документа	Подп.	Дата				
Разработчик						пр. Ленина (дублер)	Стадия	Лист	Листов
Проверил								1	1
Схема расположения технических средств организации дорожного движения									