


СХЕМА РАСПОЛОЖЕНИЯ ЗЕМЕЛЬНОГО УЧАСТКА НА КАДАСТРОВом ПЛАНЕ ТЕРРИТОРИИ

Ключевой номер: ЗУ1
Кадастровый квартал: 59:03:0600004
Местоположение: Российская Федерация, Пермский край, г.о. город Березники, г. Березники, в районе пер. Березовый
Площадь земельного участка – 399 кв.м.
Категория земель - земли населенных пунктов
Территориальная зона: Ж4 (Зона застройки индивидуальными жилыми домами (для территории города Березники))
Основное целевое назначение: в соответствии с территориальной зоной
Цель использования земельного участка: ведение огородничества (код 13.1)
Ограничения (обременения) правами других лиц: нет
Масштаб 1:600 (в 1 см 6 метров)

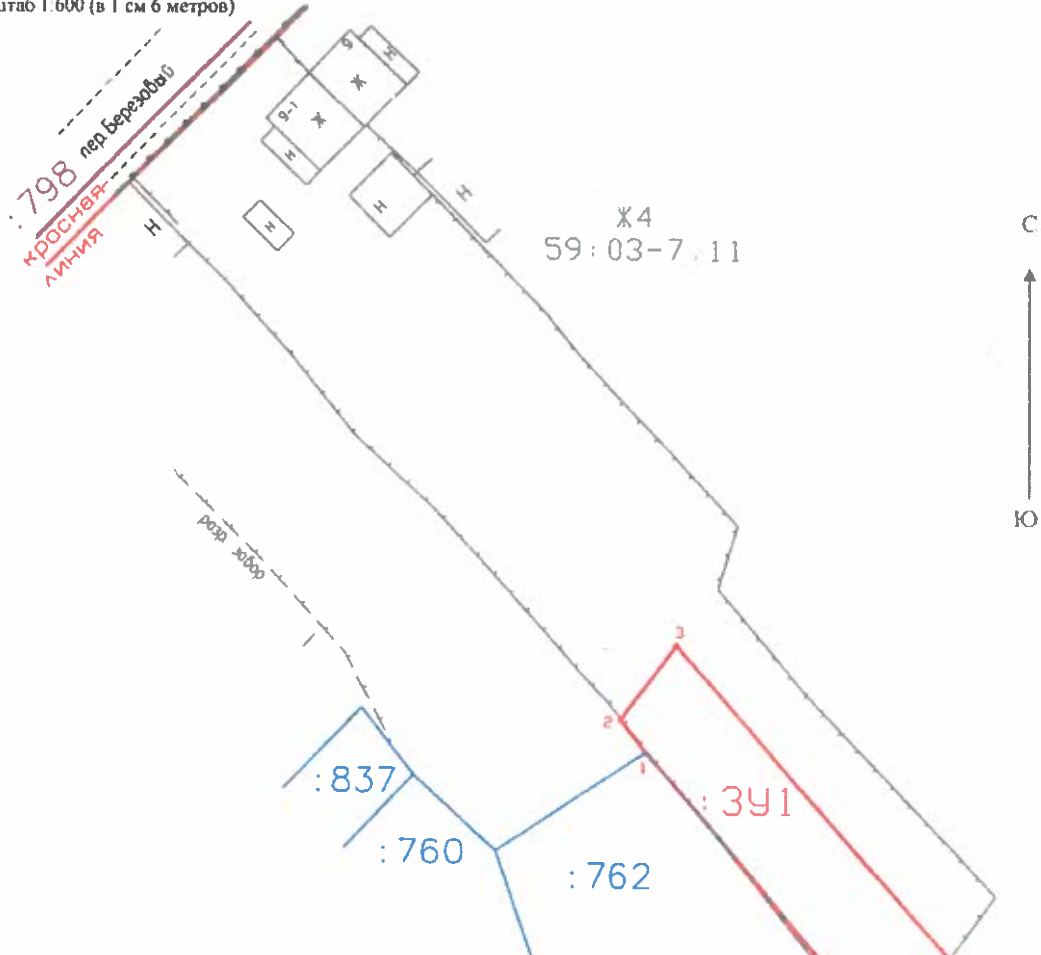

Условные обозначения:

- граница образуемого земельного участка;
- 1 – характерная точка границы земельного участка;
- 391 – обозначение образуемого земельного участка;
- граница земельного участка по сведениям ЕГРН, установленная в соответствии с требованиями земельного законодательства;
- 760 – обозначение кадастрового номера земельного участка;
- граница объекта капитального строительства по сведениям ЕГРН;
- 798 – обозначение кадастрового номера объекта капитального строительства;
- 59:03-7.11 – обозначение реестрового номера территории, входящей в зону застройки индивидуальными жилыми домами (для территории города Березники), г. Березники, муниципального образования «Город Березники», Пермский край (Ж4);
- обозначение контура здания (строения);
- Ж - жилое здание (строение); Н - нежилое здание (строение);
- обозначение забора из сетки рабицы;
- обозначение деревянного забора;
- обозначение забора на металлочерепице;

Генеральный директор
ООО «Березниковское кадастровое бюро»
Схему составила: Сухоплюева Н В
29.01.2024г.

В.В. Махулин



