



Государственное бюджетное учреждение  
Пермского края  
«Центр технической инвентаризации и  
кадастровой оценки Пермского края»  
Березниковский филиал

**ПРОЕКТ**  
**МЕЖЕВАНИЯ ТЕРРИТОРИИ**

планировочных элементов, входящих в кадастровый квартал  
59:37:0480101 (д. Малютина)

Пояснительная записка  
Том 1  
Основная часть

13-2023-ПМТ

2023

Государственное бюджетное учреждение Пермского края  
«Центр технической инвентаризации и кадастровой оценки Пермского  
края»  
Березниковский филиал

**ПРОЕКТ**  
**МЕЖЕВАНИЯ ТЕРРИТОРИИ**

планировочных элементов, входящих в кадастровый квартал  
59:37:0480101 (д. Малютина)

**Пояснительная записка**  
**Том 1**  
**Основная часть**  
**13-2023-ПМТ**

Директор Березниковского филиала  
ГБУ «ЦТИ ПК»

**Мичева Е.К.**  
" " \_\_\_\_\_ 2023 г.

Исполнитель проекта

**Баскакова Е.В.**  
" " \_\_\_\_\_ 2023 г.

М.П.

2023

| <b>Раздел</b> | <b>Наименование</b>  | <b>Стр.</b> |
|---------------|--|-------------|
|               | <b>Проект межевания территории. Пояснительная записка.<br/>Том 1. Основная часть.</b>          |             |
| <b>1</b>      | Описание проектных решений   | 4           |
| <b>2</b>      | Экспликация образуемых, уточняемых и изменяемых земельных участков                             | 9           |
| <b>3</b>      | Каталог координат красных линий  | 17          |
| <b>4</b>      | Каталог координат границ образуемых, уточняемых и изменяемых земельных участков                | 20          |
| <b>5</b>      | Каталог координат границ проектируемой территории  | 26          |
|               | Чертеж межевания территории. 1:1000  | Лист 1      |
|               | Чертеж красных линий. 1:1000   | Лист 2      |
|               | <b>Проект межевания территории. Пояснительная записка.<br/>Том 2. Материалы по обоснованию</b> |             |
| <b>1</b>      | Общие данные   | 4           |
| <b>2</b>      | Цель выполнения работ  | 5           |
| <b>3</b>      | Анализ современного использования территории   | 5           |
| <b>4</b>      | Ограничения использования территории   | 5           |
| <b>5</b>      | Выводы   | 8           |
|               | Приложение. Экспликация земельных участков фактического землепользования                       | 10          |
|               | Схема использования территории в период подготовки проекта межевания. 1:1000                   | Лист 1      |

## 1. ОПИСАНИЕ ПРОЕКТНЫХ РЕШЕНИЙ

Проект межевания территории кадастрового квартала 59:37:0480101, расположенного на территории: Пермский край, муниципальное образование «Город Березники», д. Малютина, разработан на основании следующих документов:

1. Постановление администрации г. Березники №01-02-2199 от 21.12.2022;

2. Муниципальный контракт №0356500001423000153 от 13.03.2023 на выполнение работ по разработке проектов межевания территории и проведению комплексных кадастровых работ;

3. Техническое задание к муниципальному контракту №0356500001423000153 от 13.03.2023 на выполнение работ по разработке проектов межевания территории и проведению комплексных кадастровых работ.

Для разработки документации были использованы следующие исходные данные:

- Правила землепользования и застройки муниципального образования «Город Березники» Пермского края, утвержденные решением администрации города Березники от 13.08.2021 №01-02-1044;

- Материалы Генерального плана муниципального образования «Город Березники» Пермского края, утвержденный решением Березниковской городской Думы от 28.07.2021 №123;

- Топографическая съемка территории, масштаб 1:1000;

- Кадастровые планы территории на кадастровые кварталы 59:37:0480101, 59:37:0000000.

Проект межевания разрабатывается с целью установления границ земельных участков, на которых расположены объекты капитального строительства, определения местоположения границ образуемых и изменяемых земельных участков, установления красных линий для застроенных территорий.

Основой для архитектурно-планировочного решения настоящего проекта межевания является Генеральный план и Правила землепользования и застройки муниципального образования «Город Березники» Пермского края.

В соответствии с утвержденным Генеральным планом муниципального образования «Город Березники» Пермского края проектируемая территория расположена в зоне застройки индивидуальными жилыми домами.

К территориям общего пользования относятся земли, занятые дорогами, улицами, проездами (в пределах красных линий), а также площадками и участками объектов общего пользования.

Территория общего пользования отделяется от кварталов, подлежащих застройке, красными линиями.

Красные линии установлены с учетом существующей застройки, сформированных земельных участков, СП 42.13330.2011 (2016)

«Градостроительство. Планировка и застройка городских и сельских поселений» и «Рекомендаций по проектированию улиц и дорог городов и сельских поселений».

Проект межевания территории разработан на основании топографической съемки М 1:1000, инженерные изыскания в границах проектирования не производились, так как в техническом задании на выполнение работ по разработке проектов межевания территории и проведение комплексных кадастровых работ, такие требования отсутствуют.

В границах территории межевания находятся 40 ранее сформированных земельных участков, в отношении которого имеются сведения в Едином государственном реестре недвижимости. В соответствии с требованиями земельного законодательства границы не установлены у 15 земельных участков.

Данные по фактическому использованию территории кадастровых кварталов приведены в таблице – Экспликация земельных участков фактического землепользования, графическая часть отображена на схеме использования территории в период подготовки проекта межевания.

Проектом межевания предлагается:

- Участок с кадастровым номером 59:37:0480101:1 – уточнить местоположение границ земельного участка.
- Участок с кадастровым номером 59:37:0480101:2 – уточнить местоположение границ земельного участка.
- Участок 59:37:0480101:ЗУ2/1 предлагается образовать путем перераспределения земельного участка с кадастровым номером 59:37:0480101:2 и земель, находящихся в государственной или муниципальной собственности.
- Участок с кадастровым номером 59:37:0480101:3 – уточнить местоположение границ земельного участка.
- Участок 59:37:0480101:ЗУ4/1 предлагается образовать путем перераспределения земельного участка с кадастровым номером 59:37:0480101:4 и земель, находящихся в государственной или муниципальной собственности.
- Участок с кадастровым номером 59:37:0480101:6 – уточнить местоположение границ земельного участка.
- Участок 59:37:0480101:ЗУ6/1 предлагается образовать путем перераспределения земельного участка с кадастровым номером 59:37:0480101:6 и земель, находящихся в государственной или муниципальной собственности.
- Участок с кадастровым номером 59:37:0480101:9 – исправить реестровую ошибку в местоположении границ земельного участка.
- Участок 59:37:0480101:ЗУ9/1 предлагается образовать путем перераспределения земельного участка с кадастровым номером 59:37:0480101:9 и земель, находящихся в государственной или муниципальной собственности.

- Участок 59:37:0480101:ЗУ11/1 предлагается образовать путем перераспределения земельного участка с кадастровым номером 59:37:0480101:11 и земель, находящихся в государственной или муниципальной собственности.
- Участок 59:37:0480101:ЗУ12/1 предлагается образовать путем перераспределения земельного участка с кадастровым номером 59:37:0480101:12 и земель, находящихся в государственной или муниципальной собственности.
- Участок 59:37:0480101:ЗУ13/1 предлагается образовать путем перераспределения земельного участка с кадастровым номером 59:37:0480101:13 и земель, находящихся в государственной или муниципальной собственности.
- Участок с кадастровым номером 59:37:0480101:14 – уточнить местоположение границ земельного участка.
- Участок 59:37:0480101:ЗУ14/1 предлагается образовать путем перераспределения земельного участка с кадастровым номером 59:37:0480101:14 и земель, находящихся в государственной или муниципальной собственности.
- Участок с кадастровым номером 59:37:0480101:15 – исправить реестровую ошибку в местоположении границ земельного участка.
- Участок 59:37:0480101:ЗУ15/1 предлагается образовать путем перераспределения земельного участка с кадастровым номером 59:37:0480101:15 и земель, находящихся в государственной или муниципальной собственности.
- Участок с кадастровым номером 59:37:0480101:18 – уточнить местоположение границ земельного участка.
- Участок 59:37:0480101:ЗУ18/1 предлагается образовать путем перераспределения земельного участка с кадастровым номером 59:37:0480101:18 и земель, находящихся в государственной или муниципальной собственности.
- Участок 59:37:0480101:ЗУ28/1 предлагается образовать путем перераспределения земельного участка с кадастровым номером 59:37:0480101:28 и земель, находящихся в государственной или муниципальной собственности.
- Участок с кадастровым номером 59:37:0480101:29 – исправить реестровую ошибку в местоположении границ земельного участка.
- Участок с кадастровым номером 59:37:0480101:32 – уточнить местоположение границ земельного участка.
- Участок 59:37:0480101:ЗУ33/1 предлагается образовать путем перераспределения земельного участка с кадастровым номером 59:37:0480101:33 и земель, находящихся в государственной или муниципальной собственности.
- Участок с кадастровым номером 59:37:0480101:38 – уточнить местоположение границ земельного участка.

- Участок с кадастровым номером 59:37:0480101:39 – уточнить местоположение границ земельного участка.
- Участок 59:37:0480101:ЗУ39/1 предлагается образовать путем перераспределения земельного участка с кадастровым номером 59:37:0480101:39 и земель, находящихся в государственной или муниципальной собственности.
- Участок с кадастровым номером 59:37:0480101:41 – уточнить местоположение границ земельного участка.
- Участок 59:37:0480101:ЗУ43/1 предлагается образовать путем перераспределения земельного участка с кадастровым номером 59:37:0480101:43 и земель, находящихся в государственной или муниципальной собственности.
- Участок с кадастровым номером 59:37:0480101:46 – уточнить местоположение границ земельного участка.
- Участок с кадастровым номером 59:37:0480101:47 – уточнить местоположение границ земельного участка.
- Участок 59:37:0480101:ЗУ48/1 предлагается образовать путем перераспределения земельного участка с кадастровым номером 59:37:0480101:48 и земель, находящихся в государственной или муниципальной собственности.
- Участок с кадастровым номером 59:37:0480101:69 – уточнить местоположение границ земельного участка.
- Участок 59:37:0480101:ЗУ74/1 предлагается образовать путем перераспределения земельного участка с кадастровым номером 59:37:0480101:74 и земель, находящихся в государственной или муниципальной собственности.
- Участок 59:37:0480101:ЗУ201/1 предлагается образовать путем перераспределения земельного участка с кадастровым номером 59:37:0480101:201 и земель, находящихся в государственной или муниципальной собственности.
- Участок 59:37:0480101:ЗУ203/1 предлагается образовать путем перераспределения земельного участка с кадастровым номером 59:37:0480101:203 и земель, находящихся в государственной или муниципальной собственности.
- Участок 59:37:0480101:ЗУ1 сформировать из земель, находящихся в государственной или муниципальной собственности для ведения личного подсобного хозяйства (приусадебный земельный участок). Поставить на государственный кадастровый учет по результатам межевания.
- Участок 59:37:0480101:ЗУ2 сформировать из земель, находящихся в государственной или муниципальной собственности для ведения огородничества. Поставить на государственный кадастровый учет по результатам межевания.

- Участок 59:37:0480101:ЗУ3 сформировать из земель, находящихся в государственной или муниципальной собственности для ведения огородничества. Поставить на государственный кадастровый учет по результатам межевания.
- Участок 59:37:0480101:ЗУ4 сформировать из земель, находящихся в государственной или муниципальной собственности для ведения огородничества. Поставить на государственный кадастровый учет по результатам межевания.
- Участок 59:37:0480101:ЗУ5 сформировать из земель, находящихся в государственной или муниципальной собственности под земельные участки (территории) общего пользования. Поставить на государственный кадастровый учет по результатам межевания.
- Участок 59:37:0480101:ЗУ10 сформировать из земель, находящихся в государственной или муниципальной собственности для ведения личного подсобного хозяйства (приусадебный земельный участок). Поставить на государственный кадастровый учет по результатам межевания.
- Участок 59:37:0480101:ЗУ11 сформировать из земель, находящихся в государственной или муниципальной собственности для ведения личного подсобного хозяйства (приусадебный земельный участок). Поставить на государственный кадастровый учет по результатам межевания.
- Участок 59:37:0480101:ЗУ12 сформировать из земель, находящихся в государственной или муниципальной собственности для ведения личного подсобного хозяйства (приусадебный земельный участок). Поставить на государственный кадастровый учет по результатам межевания.
- Участок 59:37:0000000:ЗУ15 сформировать из земель, находящихся в государственной или муниципальной собственности под земельные участки (территории) общего пользования. Поставить на государственный кадастровый учет по результатам межевания.

Границы земельных участков с кадастровыми номерами: 59:37:0480101:4, 59:37:0480101:10, 59:37:0480101:11, 59:37:0480101:12, 59:37:0480101:13, 59:37:0480101:16, 59:37:0480101:28, 59:37:0480101:33, 59:37:0480101:34, 59:37:0480101:36, 59:37:0480101:40, 59:37:0480101:43, 59:37:0480101:44, 59:37:0480101:48, 59:37:0480101:72, 59:37:0480101:73, 59:37:0480101:74, 59:37:0480101:76, 59:37:0480101:201, 59:37:0480101:202, 59:37:0480101:203, 59:37:0480101:205, в проекте межевания оставлены без изменения.

Земельные участки с кадастровыми номерами: 59:37:0480101:5, 59:37:0480101:53 не идентифицированы.



## 2. ЭКСПЛИКАЦИЯ ОБРАЗУЕМЫХ И ИЗМЕНЯЕМЫХ ЗЕМЕЛЬНЫХ УЧАСТКОВ

| № п/п | Кадастровый (условный) номер земельного участка | Адрес (местоположение) земельного участка   | Вид права     | Вид разрешенного использования  | Площадь по документам, м <sup>2</sup> | Площадь по проекту, м <sup>2</sup> | Примечание   |
|-------|---|---|---------------|---|---------------------------------------|------------------------------------|--|
| 1     | 2   | 3   | 4             | 5   | 6                                     | 7                                  | 8  |
| 1     | 59:37:0480101:1                                 | Пермский край, р-н Усольский, д. Малютина, ул. Черемуховая, 27                                  | Собственность | Для ведения личного подсобного хозяйства                                  | 1500                                  | 1500                               | Уточнение местоположения границ земельного участка   |
| 2     | 59:37:0480101:2                                 | Пермский край, р-н Усольский, д. Малютина, ул. Черемуховая, 24                                  | Собственность | Для ведения личного подсобного хозяйства                                  | 1650                                  | 2050                               | Уточнение местоположения границ земельного участка   |
| 3     | 59:37:0480101:3У2/1                             | Российская Федерация, Пермский край, г.о. город Березники, д. Малютина, ул. Черемуховая, з/у 24 | -             | Для ведения личного подсобного хозяйства (приусадебный земельный участок) | -                                     | 3141                               | Образован путем перераспределения земельного участка 59:37:0480101:2 и земель, находящихся в государственной или муниципальной собственности |
| 4     | 59:37:0480101:3                                 | край Пермский, р-н Усольский, д. Малютина, ул. Черемуховая, дом 4                               | Собственность | Для личного подсобного хозяйства  | 1500                                  | 1737                               | Уточнение местоположения границ земельного участка   |
| 5     | 59:37:0480101:4                                 | Пермский край, Усольский район, д. Малютино, ул. Черемуховая, дом 20                            | Собственность | Для ведения личного подсобного хозяйства                                  | 1399                                  | 1399                               | Границы земельного участка не изменяются   |
| 6     | 59:37:0480101:3У4/1                             | Российская Федерация, Пермский край, г.о. город Березники, д. Малютина, ул. Черемуховая, з/у 20 | -             | Для ведения личного подсобного хозяйства (приусадебный земельный участок) | -                                     | 1516                               | Образован путем перераспределения земельного участка 59:37:0480101:4 и земель, находящихся в государственной или муниципальной собственности |
| 7     | 59:37:0480101:5                                 | Пермский край, р-н Усольский, д. Малютина, ул. Черемуховая (ориентир 18)                        | -             | Для ведения личного подсобного хозяйства                                  | 500                                   | -                                  | Не идентифицирован   |
| 8     | 59:37:0480101:6                                 | Пермский край, р-н Усольский, д. Малютина, ул. Черемуховая, 18                                  | Собственность | Для ведения личного подсобного хозяйства                                  | 1563                                  | 1608                               | Уточнение местоположения границ земельного участка   |
| 9     | 59:37:0480101:3У6/1                             | Российская Федерация, Пермский край, г.о. город Березники, д. Малютина, ул. Черемуховая, з/у 18 | -             | Для ведения личного подсобного хозяйства (приусадебный земельный участок) | -                                     | 1700                               | Образован путем перераспределения земельного участка 59:37:0480101:6 и земель, находящихся в государственной или муниципальной собственности |

| № п/п | Кадастровый (условный) номер земельного участка | Адрес (местоположение) земельного участка   | Вид права     | Вид разрешенного использования  | Площадь по документам, м <sup>2</sup> | Площадь по проекту, м <sup>2</sup> | Примечание  |
|-------|---|---|---------------|---|---------------------------------------|------------------------------------|---|
| 1     | 2   | 3   | 4             | 5   | 6                                     | 7                                  | 8   |
| 10    | 59:37:0480101:9                                 | Пермский край, Усольский район, д. Малютина, ул. Черемуховая, д. 16                             | Собственность | Для ведения личного подсобного хозяйства                                  | 1148                                  | 1169                               | Исправление реестровой ошибки в местоположении границ земельного участка  |
| 11    | 59:37:0480101:3У9/1                             | Российская Федерация, Пермский край, г.о. город Березники, д. Малютина, ул. Черемуховая, з/у 16 | -             | Для ведения личного подсобного хозяйства (приусадебный земельный участок) | -                                     | 1772                               | Образован путем перераспределения земельного участка 59:37:0480101:9 и земель, находящихся в государственной или муниципальной собственности  |
| 12    | 59:37:0480101:10                                | Пермский край, р-н Усольский, д. Малютино, ул. Черемуховая, 14                                  | Собственность | под индивидуальный жилой дом  | 1600                                  | 1600                               | Границы земельного участка не изменяются  |
| 13    | 59:37:0480101:11                                | Пермский край, Усольский район, д. Малютино, ул. Черемуховая, д. 12                             | Собственность | Для ведения личного подсобного хозяйства                                  | 1760                                  | 1760                               | Границы земельного участка не изменяются  |
| 14    | 59:37:0480101:3У11/1                            | Российская Федерация, Пермский край, г.о. город Березники, д. Малютина, ул. Черемуховая, з/у 12 | -             | Для ведения личного подсобного хозяйства (приусадебный земельный участок) | -                                     | 2224                               | Образован путем перераспределения земельного участка 59:37:0480101:11 и земель, находящихся в государственной или муниципальной собственности |
| 15    | 59:37:0480101:12                                | Пермский край, Усольский район, д. Малютина, ул. Черемуховая, 10                                | Собственность | Для ведения личного подсобного хозяйства                                  | 1113                                  | 1113                               | Границы земельного участка не изменяются  |
| 16    | 59:37:0480101:3У12/1                            | Российская Федерация, Пермский край, г.о. город Березники, д. Малютина, ул. Черемуховая, з/у 10 | -             | Для ведения личного подсобного хозяйства (приусадебный земельный участок) | -                                     | 1453                               | Образован путем перераспределения земельного участка 59:37:0480101:12 и земель, находящихся в государственной или муниципальной собственности |
| 17    | 59:37:0480101:13                                | Пермский край, р-н Усольский, д. Малютина, ул. Полевая, д. 12                                   | Собственность | Для ведения личного подсобного хозяйства                                  | 1500                                  | 1500                               | Границы земельного участка не изменяются  |
| 18    | 59:37:0480101:3У13/1                            | Российская Федерация, Пермский край, г.о. город Березники, д. Малютина, ул. Полевая, з/у 12     | -             | Для ведения личного подсобного хозяйства (приусадебный земельный участок) | -                                     | 2117                               | Образован путем перераспределения земельного участка 59:37:0480101:13 и земель, находящихся в государственной или муниципальной собственности |

| № п/п | Кадастровый (условный) номер земельного участка | Адрес (местоположение) земельного участка  | Вид права     | Вид разрешенного использования  | Площадь по документам, м <sup>2</sup> | Площадь по проекту, м <sup>2</sup> | Примечание  |
|-------|---|--|---------------|---|---------------------------------------|------------------------------------|---|
| 1     | 2   | 3  | 4             | 5   | 6                                     | 7                                  | 8   |
| 19    | 59:37:0480101:14                                | Пермский край, р-н Усольский, д. Малютина, ул. Полевая, дом 14                                 | Собственность | Для ведения личного подсобного хозяйства                                  | 700                                   | 1100                               | Уточнение местоположения границ земельного участка  |
| 20    | 59:37:0480101:3У14/1                            | Российская Федерация, Пермский край, г.о. город Березники, д. Малютина, ул. Полевая, з/у 14    | -             | Для ведения личного подсобного хозяйства (приусадебный земельный участок) | -                                     | 1856                               | Образован путем перераспределения земельного участка 59:37:0480101:14 и земель, находящихся в государственной или муниципальной собственности |
| 21    | 59:37:0480101:15                                | Пермский край, Усольский район, д. Малютина, ул. Полевая, дом 16                               | Собственность | Для ведения личного подсобного хозяйства                                  | 1650                                  | 1650                               | Исправление реестровой ошибки в местоположении границ земельного участка  |
| 22    | 59:37:0480101:3У15/1                            | Российская Федерация, Пермский край, г.о. город Березники, д. Малютина, ул. Полевая, з/у 16    | -             | Для ведения личного подсобного хозяйства (приусадебный земельный участок) | -                                     | 2002                               | Образован путем перераспределения земельного участка 59:37:0480101:15 и земель, находящихся в государственной или муниципальной собственности |
| 23    | 59:37:0480101:16                                | край Пермский, р-н Усольский, д. Малютино, ул. Водная, 1                                       | Собственность | Для личного подсобного хозяйства  | 526                                   | 526                                | Границы земельного участка не изменяются  |
| 24    | 59:37:0480101:18                                | Пермский край, р-н Усольский, д. Малютина, ул. Полевая, дом 20                                 | Собственность | Для личного подсобного хозяйства  | 1060                                  | 1460                               | Уточнение местоположения границ земельного участка  |
| 25    | 59:37:0480101:3У18/1                            | Российская Федерация, Пермский край, г.о. город Березники, д. Малютина, ул. Полевая, з/у 20    | -             | Для ведения личного подсобного хозяйства (приусадебный земельный участок) | -                                     | 1644                               | Образован путем перераспределения земельного участка 59:37:0480101:18 и земель, находящихся в государственной или муниципальной собственности |
| 26    | 59:37:0480101:28                                | Пермский край, Усольский район, д. Малютина, ул. Черемуховая, дом 6                            | Собственность | Для ведения личного подсобного хозяйства                                  | 1647                                  | 1647                               | Границы земельного участка не изменяются  |
| 27    | 59:37:0480101:3У28/1                            | Российская Федерация, Пермский край, г.о. город Березники, д. Малютина, ул. Черемуховая, з/у 6 | -             | Для ведения личного подсобного хозяйства (приусадебный земельный участок) | -                                     | 2090                               | Образован путем перераспределения земельного участка 59:37:0480101:28 и земель, находящихся в государственной или муниципальной собственности |

| № п/п | Кадастровый (условный) номер земельного участка | Адрес (местоположение) земельного участка   | Вид права                   | Вид разрешенного использования  | Площадь по документам, м <sup>2</sup> | Площадь по проекту, м <sup>2</sup> | Примечание  |
|-------|---|---|-----------------------------|---|---------------------------------------|------------------------------------|---|
| 1     | 2   | 3   | 4                           | 5   | 6                                     | 7                                  | 8   |
| 28    | 59:37:0480101:29                                | Пермский край, Усольский район, д. Малютино, ул. Черемуховая, ба                                | Собственность               | Личное подсобное хозяйство  | 1100                                  | 1100                               | Исправление реестровой ошибки в местоположении границ земельного участка  |
| 29    | 59:37:0480101:32                                | Пермский край, р-н Усольский, д. Малютино, ул. Черемуховая, дом 2                               | Собственность               | Для ведения личного подсобного хозяйства                                  | 1720                                  | 1720                               | Уточнение местоположения границ земельного участка  |
| 30    | 59:37:0480101:33                                | Пермский край, Усольский район, д. Малютина, ул. Черемуховая, дом 1                             | Собственность               | Для ведения личного подсобного хозяйства                                  | 990                                   | 990                                | Границы земельного участка не изменяются  |
| 31    | 59:37:0480101:3У33/1                            | Российская Федерация, Пермский край, г.о. город Березники, д. Малютина, ул. Черемуховая, з/у 1  | -                           | Для ведения личного подсобного хозяйства (приусадебный земельный участок) | -                                     | 1051                               | Образован путем перераспределения земельного участка 59:37:0480101:33 и земель, находящихся в государственной или муниципальной собственности |
| 32    | 59:37:0480101:34                                | Пермский край, Усольский район, д. Малютина, ул. Черемуховая, д. 1а                             | Собственность               | Личное подсобное хозяйство  | 985                                   | 985                                | Границы земельного участка не изменяются  |
| 33    | 59:37:0480101:36                                | Пермский край, Усольский район, д. Малютина, ул. Черемуховая, дом 5                             | Собственность               | Для ведения личного подсобного хозяйства                                  | 1166                                  | 1166                               | Границы земельного участка не изменяются  |
| 34    | 59:37:0480101:38                                | Пермский край, р-н Усольский, д. Малютина, ул. Черемуховая, дом 9                               | -                           | Для ведения личного подсобного хозяйства                                  | 1700                                  | 1702                               | Уточнение местоположения границ земельного участка  |
| 35    | 59:37:0480101:39                                | Пермский край, р-н Усольский, д. Малютина, ул. Черемуховая, дом 11                              | Общая долевая собственность | Для ведения личного подсобного хозяйства                                  | 2100                                  | 2170                               | Уточнение местоположения границ земельного участка  |
| 36    | 59:37:0480101:3У39/1                            | Российская Федерация, Пермский край, г.о. город Березники, д. Малютина, ул. Черемуховая, з/у 11 | -                           | Для ведения личного подсобного хозяйства (приусадебный земельный участок) | -                                     | 2315                               | Образован путем перераспределения земельного участка 59:37:0480101:39 и земель, находящихся в государственной или муниципальной собственности |
| 37    | 59:37:0480101:40                                | Пермский край, р-н Усольский, д. Малютина, ул. Полевая, д. 3                                    | Собственность               | Для личного подсобного хозяйства  | 2134                                  | 2134                               | Границы земельного участка не изменяются  |

| № п/п | Кадастровый (условный) номер земельного участка | Адрес (местоположение) земельного участка   | Вид права     | Вид разрешенного использования  | Площадь по документам, м <sup>2</sup> | Площадь по проекту, м <sup>2</sup> | Примечание  |
|-------|---|---|---------------|---|---------------------------------------|------------------------------------|---|
| 1     | 2   | 3   | 4             | 5   | 6                                     | 7                                  | 8   |
| 38    | 59:37:0480101:41                                | Пермский край, р-н Усольский, д. Малютина, ул. Полевая, дом 1                                   | -             | Для ведения личного подсобного хозяйства                                  | 1000                                  | 1031                               | Уточнение местоположения границ земельного участка  |
| 39    | 59:37:0480101:43                                | Пермский край, р-н Усольский, д. Малютина, ул. Черемуховая, дом 13                              | Собственность | Для ведения личного подсобного хозяйства                                  | 1500                                  | 1500                               | Границы земельного участка не изменяются  |
| 40    | 59:37:0480101:3У43/1                            | Российская Федерация, Пермский край, г.о. город Березники, д. Малютина, ул. Черемуховая, з/у 13 | -             | Для ведения личного подсобного хозяйства (приусадебный земельный участок) | -                                     | 1785                               | Образован путем перераспределения земельного участка 59:37:0480101:43 и земель, находящихся в государственной или муниципальной собственности |
| 41    | 59:37:0480101:44                                | Пермский край, Усольский район, д. Малютино, ул. Черемуховая, д. 20а                            | Собственность | Для ведения личного подсобного хозяйства                                  | 550                                   | 550                                | Границы земельного участка не изменяются  |
| 42    | 59:37:0480101:46                                | Пермский край, р-н Усольский, д. Малютина, ул. Черемуховая, дом 7                               | -             | Для ведения личного подсобного хозяйства                                  | 700                                   | 591                                | Уточнение местоположения границ земельного участка  |
| 43    | 59:37:0480101:47                                | Пермский край, р-н Усольский, д. Малютина, ул. Черемуховая, дом 21                              | -             | Для ведения личного подсобного хозяйства                                  | 700                                   | 700                                | Уточнение местоположения границ земельного участка  |
| 44    | 59:37:0480101:48                                | Пермский край, р-н Усольский, д. Малютина, ул. Черемуховая, дом 23                              | Собственность | Для ведения личного подсобного хозяйства                                  | 500                                   | 500                                | Границы земельного участка не изменяются  |
| 45    | 59:37:0480101:3У48/1                            | Российская Федерация, Пермский край, г.о. город Березники, д. Малютина, ул. Черемуховая, з/у 23 | -             | Для ведения личного подсобного хозяйства (приусадебный земельный участок) | -                                     | 770                                | Образован путем перераспределения земельного участка 59:37:0480101:48 и земель, находящихся в государственной или муниципальной собственности |
| 46    | 59:37:0480101:53                                | Пермский край, Усольский район, д. Малютина, ул. Черемуховая, 5 "А"                             | Собственность | Для ведения личного подсобного хозяйства                                  | 700                                   | -                                  | Не идентифицирован  |
| 47    | 59:37:0480101:69                                | Пермский край, Усольский район, д. Малютино, ул. Черемуховая, д. 22                             | Собственность | Для личного подсобного хозяйства  | 500                                   | 900                                | Уточнение местоположения границ земельного участка  |

| № п/п | Кадастровый (условный) номер земельного участка | Адрес (местоположение) земельного участка  | Вид права                   | Вид разрешенного использования  | Площадь по документам, м <sup>2</sup> | Площадь по проекту, м <sup>2</sup> | Примечание   |
|-------|---|--|-----------------------------|---|---------------------------------------|------------------------------------|--|
| 1     | 2   | 3  | 4                           | 5   | 6                                     | 7                                  | 8  |
| 48    | 59:37:0480101:72                                | Пермский край, Усольский район, д. Малютина, ул. Водная, 1а                                    | Аренда                      | индивидуальные жилые дома с придомовыми участками                         | 501                                   | 501                                | Границы земельного участка не изменяются   |
| 49    | 59:37:0480101:73                                | Пермский край, Усольский район, д. Малютина, ул. Водная, 2                                     | Аренда                      | индивидуальные жилые дома с придомовыми участками                         | 500                                   | 500                                | Границы земельного участка не изменяются   |
| 50    | 59:37:0480101:74                                | Пермский край, Усольский район, д. Малютина, ул. Водная, 3                                     | Аренда                      | индивидуальные жилые дома с придомовыми участками                         | 501                                   | 501                                | Границы земельного участка не изменяются   |
| 51    | 59:37:0480101:3У74/1                            | Российская Федерация, Пермский край, г.о. город Березники, д. Малютина, ул. Водная, з/у 3      | -                           | Для ведения личного подсобного хозяйства (приусадебный земельный участок) | -                                     | 946                                | Образован путем перераспределения земельного участка 59:37:0480101:74 и земель, находящихся в государственной или муниципальной собственности  |
| 52    | 59:37:0480101:76                                | Пермский край, Усольский район, д. Малютино, ул. Полевая, 11                                   | Общая долевая собственность | Индивидуальные жилые дома с придомовыми участками                         | 1500                                  | 1500                               | Границы земельного участка не изменяются   |
| 53    | 59:37:0480101:201                               | Российская Федерация, Пермский край, г.о. г. Березники, д. Малютина, ул. Полевая, з/у 5        | Собственность               | Для индивидуального жилищного строительства                               | 899                                   | 899                                | Границы земельного участка не изменяются   |
| 54    | 59:37:0480101:3У201/1                           | Российская Федерация, Пермский край, г.о. город Березники, д. Малютина, ул. Полевая, з/у 5     | -                           | Для ведения личного подсобного хозяйства (приусадебный земельный участок) | -                                     | 926                                | Образован путем перераспределения земельного участка 59:37:0480101:201 и земель, находящихся в государственной или муниципальной собственности |
| 55    | 59:37:0480101:202                               | Пермский край, Усольский р-н, д. Малютина, ул. Полевая   | Собственность               | Для ведения личного подсобного хозяйства                                  | 1526                                  | 1526                               | Границы земельного участка не изменяются   |
| 56    | 59:37:0480101:203                               | Российская Федерация, Пермский край, г.о. город Березники, д. Малютина, ул. Черемуховая, з/у 3 | Собственность               | Для индивидуального жилищного строительства (код 2.1)                     | 1030                                  | 1030                               | Границы земельного участка не изменяются   |

| № п/п | Кадастровый (условный) номер земельного участка | Адрес (местоположение) земельного участка  | Вид права     | Вид разрешенного использования  | Площадь по документам, м <sup>2</sup> | Площадь по проекту, м <sup>2</sup> | Примечание   |
|-------|---|--|---------------|---|---------------------------------------|------------------------------------|--|
| 1     | 2   | 3  | 4             | 5   | 6                                     | 7                                  | 8  |
| 57    | 59:37:0480101:3У203/1                           | Российская Федерация, Пермский край, г.о. город Березники, д. Малютина, ул. Черемуховая, з/у 3 | -             | Для индивидуального жилищного строительства                               | -                                     | 1069                               | Образован путем перераспределения земельного участка 59:37:0480101:203 и земель, находящихся в государственной или муниципальной собственности |
| 58    | 59:37:0480101:205                               | Российская Федерация, Пермский край, г.о. город Березники, д. Малютина, ул. Черемуховая, з/у 8 | Собственность | Для индивидуального жилищного строительства                               | 1500                                  | 1500                               | Границы земельного участка не изменяются   |
| 59    | 59:37:0480101:3У1                               | Российская Федерация, Пермский край, г.о. город Березники, д. Малютина, ул. Черемуховая        | -             | Для ведения личного подсобного хозяйства (приусадебный земельный участок) | -                                     | 1379                               | Образован из земель, находящихся в государственной или муниципальной собственности   |
| 60    | 59:37:0480101:3У2                               | Российская Федерация, Пермский край, г.о. город Березники, д. Малютина, ул. Черемуховая        | -             | Ведение огородничества  | -                                     | 399                                | Образован из земель, находящихся в государственной или муниципальной собственности   |
| 61    | 59:37:0480101:3У3                               | Российская Федерация, Пермский край, г.о. город Березники, д. Малютина, ул. Черемуховая        | -             | Ведение огородничества  | -                                     | 171                                | Образован из земель, находящихся в государственной или муниципальной собственности   |
| 62    | 59:37:0480101:3У4                               | Российская Федерация, Пермский край, г.о. город Березники, д. Малютина, ул. Полевая            | -             | Ведение огородничества  | -                                     | 203                                | Образован из земель, находящихся в государственной или муниципальной собственности   |
| 63    | 59:37:0480101:3У5                               | Российская Федерация, Пермский край, г.о. город Березники, д. Малютина, ул. Полевая            | -             | Земельные участки (территории) общего пользования                         | -                                     | 259                                | Образован из земель, находящихся в государственной или муниципальной собственности   |
| 64    | 59:37:0480101:3У10                              | Российская Федерация, Пермский край, г.о. город Березники, д. Малютина, ул. Черемуховая        | -             | Для ведения личного подсобного хозяйства (приусадебный земельный участок) | -                                     | 1069                               | Образован из земель, находящихся в государственной или муниципальной собственности   |

| № п/п | Кадастровый (условный) номер земельного участка | Адрес (местоположение) земельного участка   | Вид права | Вид разрешенного использования  | Площадь по документам, м <sup>2</sup> | Площадь по проекту, м <sup>2</sup> | Примечание   |
|-------|---|---|-----------|---|---------------------------------------|------------------------------------|--|
| 1     | 2   | 3   | 4         | 5   | 6                                     | 7                                  | 8  |
| 65    | 59:37:0480101:3У11                              | Российская Федерация, Пермский край, г.о. город Березники, д. Малютина, ул. Черемуховая | -         | Для ведения личного подсобного хозяйства (приусадебный земельный участок) | -                                     | 1000                               | Образован из земель, находящихся в государственной или муниципальной собственности |
| 66    | 59:37:0480101:3У12                              | Российская Федерация, Пермский край, г.о. город Березники, д. Малютина, ул. Черемуховая | -         | Для ведения личного подсобного хозяйства (приусадебный земельный участок) | -                                     | 1000                               | Образован из земель, находящихся в государственной или муниципальной собственности |
| 67    | 59:37:0000000:3У15                              | Российская Федерация, Пермский край, г.о. город Березники, д. Малютина                  | -         | Земельные участки (территории) общего пользования                         | -                                     | 32651                              | Образован из земель, находящихся в государственной или муниципальной собственности |



### 3. КАТАЛОГ КООРДИНАТ КРАСНЫХ ЛИНИЙ

| № точки | X         | Y          |
|---------|-----------|------------|
| 1       | 2         | 3          |
| 1       | 684091.13 | 2251816.65 |
| 2       | 684081.49 | 2251844.72 |
| 3       | 684029.78 | 2251828.55 |
| 4       | 683986.53 | 2251821.43 |
| 5       | 683963.77 | 2251828.23 |
| 6       | 683951.76 | 2251831.33 |
| 7       | 683926.29 | 2251844.02 |
| 8       | 683895.43 | 2251847.09 |
| 9       | 683864.69 | 2251848.83 |
| 10      | 683837.16 | 2251840.41 |
| 11      | 683829.94 | 2251824.44 |
| 12      | 683724.47 | 2251903.60 |
| 13      | 683701.12 | 2251926.50 |
| 14      | 683663.17 | 2251892.94 |
| 15      | 683722.52 | 2251836.68 |
| 16      | 683751.56 | 2251810.84 |
| 17      | 683752.83 | 2251803.66 |
| 18      | 683769.43 | 2251790.03 |
| 19      | 683780.45 | 2251779.60 |
| 20      | 683795.70 | 2251770.09 |
| 21      | 683804.43 | 2251779.27 |
| 22      | 683812.34 | 2251789.14 |
| 23      | 683816.40 | 2251794.60 |
| 24      | 683843.23 | 2251792.43 |
| 25      | 683852.65 | 2251791.43 |
| 26      | 683911.39 | 2251787.22 |
| 27      | 683939.56 | 2251785.48 |
| 28      | 683939.69 | 2251786.02 |
| 29      | 683954.18 | 2251790.07 |
| 30      | 683983.26 | 2251791.46 |
| 31      | 684043.94 | 2251800.33 |
| 32      | 683699.20 | 2251751.69 |
| 33      | 683718.63 | 2251774.77 |

| № точки | X         | Y          |
|---------|-----------|------------|
| 1       | 2         | 3          |
| 34      | 683740.34 | 2251802.80 |
| 35      | 683698.83 | 2251843.79 |
| 36      | 683686.82 | 2251855.08 |
| 37      | 683683.38 | 2251851.52 |
| 38      | 683667.23 | 2251832.05 |
| 39      | 683679.96 | 2251818.57 |
| 40      | 683665.88 | 2251801.89 |
| 41      | 683635.24 | 2251833.99 |
| 42      | 683619.12 | 2251816.56 |
| 43      | 683650.28 | 2251782.21 |
| 44      | 683653.55 | 2251786.34 |
| 45      | 683634.93 | 2251688.05 |
| 46      | 683690.17 | 2251740.30 |
| 47      | 683654.96 | 2251772.73 |
| 48      | 683647.63 | 2251766.09 |
| 49      | 683605.04 | 2251816.75 |
| 50      | 683577.65 | 2251793.81 |
| 51      | 683600.43 | 2251740.97 |
| 52      | 683606.86 | 2251727.18 |
| 53      | 683452.62 | 2251800.57 |
| 54      | 683476.87 | 2251819.09 |
| 55      | 683489.44 | 2251835.57 |
| 56      | 683484.68 | 2251839.69 |
| 57      | 683499.03 | 2251854.17 |
| 58      | 683503.21 | 2251861.50 |
| 59      | 683503.95 | 2251861.18 |
| 60      | 683513.36 | 2251877.09 |
| 61      | 683506.39 | 2251882.65 |
| 62      | 683498.80 | 2251885.03 |
| 63      | 683495.61 | 2251885.48 |
| 64      | 683483.15 | 2251874.50 |
| 65      | 683483.67 | 2251873.97 |
| 66      | 683468.48 | 2251850.38 |

| № точки | X         | Y          |
|---------|-----------|------------|
| 1       | 2         | 3          |
| 67      | 683457.09 | 2251842.75 |
| 68      | 683450.64 | 2251840.16 |
| 69      | 683436.14 | 2251832.33 |
| 70      | 683432.95 | 2251830.20 |
| 71      | 683596.56 | 2251845.73 |
| 72      | 683607.61 | 2251868.39 |
| 73      | 683585.08 | 2251877.66 |
| 74      | 683560.79 | 2251889.50 |
| 75      | 683545.57 | 2251869.63 |
| 76      | 683555.83 | 2251859.78 |
| 77      | 683562.85 | 2251855.12 |
| 78      | 683565.96 | 2251853.58 |
| 79      | 683653.90 | 2251898.09 |
| 80      | 683645.80 | 2251905.21 |
| 81      | 683632.94 | 2251918.37 |
| 82      | 683619.92 | 2251930.07 |
| 83      | 683591.54 | 2251910.59 |
| 84      | 683622.26 | 2251883.68 |
| 85      | 683632.63 | 2251879.54 |
| 86      | 683640.74 | 2251880.03 |
| 87      | 683858.53 | 2251680.72 |
| 88      | 683861.13 | 2251698.75 |
| 89      | 683862.43 | 2251702.83 |
| 90      | 683833.28 | 2251714.02 |
| 91      | 683823.81 | 2251720.79 |
| 92      | 683816.09 | 2251728.37 |
| 93      | 683799.56 | 2251741.34 |
| 94      | 683775.38 | 2251764.04 |
| 95      | 683744.04 | 2251788.98 |
| 96      | 683720.70 | 2251755.64 |
| 97      | 683717.65 | 2251757.89 |
| 98      | 683688.69 | 2251716.15 |
| 99      | 683677.17 | 2251699.21 |
| 100     | 683674.29 | 2251698.73 |

| № точки | X         | Y          |
|---------|-----------|------------|
| 1       | 2         | 3          |
| 101     | 683652.34 | 2251670.95 |
| 102     | 683655.96 | 2251668.32 |
| 103     | 683655.59 | 2251667.78 |
| 104     | 683659.93 | 2251664.16 |
| 105     | 683661.02 | 2251662.68 |
| 106     | 683663.42 | 2251660.72 |
| 107     | 683678.70 | 2251651.76 |
| 108     | 683699.58 | 2251639.53 |
| 109     | 683719.42 | 2251664.91 |
| 110     | 683726.19 | 2251680.41 |
| 111     | 683728.74 | 2251683.43 |
| 112     | 683733.15 | 2251679.69 |
| 113     | 683743.89 | 2251697.22 |
| 114     | 683735.67 | 2251704.04 |
| 115     | 683742.22 | 2251722.53 |
| 116     | 683746.13 | 2251716.04 |
| 117     | 683747.91 | 2251715.22 |
| 118     | 683757.47 | 2251710.82 |
| 119     | 683775.51 | 2251708.04 |
| 120     | 683777.21 | 2251706.50 |
| 121     | 683773.54 | 2251700.48 |
| 122     | 683778.07 | 2251698.23 |
| 123     | 683803.88 | 2251682.84 |
| 124     | 683818.33 | 2251676.14 |
| 125     | 683819.44 | 2251676.37 |
| 126     | 683820.40 | 2251678.99 |
| 127     | 683828.45 | 2251675.71 |
| 128     | 683846.81 | 2251680.90 |
| 129     | 683853.51 | 2251680.90 |
| 130     | 683952.84 | 2251722.94 |
| 131     | 683972.33 | 2251770.81 |
| 132     | 683896.80 | 2251779.98 |
| 133     | 683884.04 | 2251781.88 |
| 134     | 683871.27 | 2251783.16 |

| <b>№ точки</b> | <b>X</b>  | <b>Y</b>   |
|----------------|-----------|------------|
| <b>1</b>       | <b>2</b>  | <b>3</b>   |
| 135            | 683827.43 | 2251785.80 |
| 136            | 683822.46 | 2251784.78 |
| 137            | 683808.52 | 2251772.18 |
| 138            | 683799.13 | 2251761.50 |
| 139            | 683806.05 | 2251747.25 |
| 140            | 683825.40 | 2251728.68 |
| 141            | 683827.86 | 2251727.10 |
| 142            | 683836.49 | 2251734.62 |

| <b>№ точки</b> | <b>X</b>  | <b>Y</b>   |
|----------------|-----------|------------|
| <b>1</b>       | <b>2</b>  | <b>3</b>   |
| 143            | 683840.72 | 2251733.26 |
| 144            | 683843.14 | 2251733.35 |
| 145            | 683845.51 | 2251734.82 |
| 146            | 683886.31 | 2251738.89 |
| 147            | 683882.28 | 2251722.88 |
| 148            | 683926.91 | 2251712.49 |
| 149            | 683925.34 | 2251706.59 |

#### 4. КАТАЛОГ КООРДИНАТ ГРАНИЦ ОБРАЗУЕМЫХ, УТОЧНЯЕМЫХ И ИЗМЕНЯЕМЫХ ЗЕМЕЛЬНЫХ УЧАСТКОВ

| Кадастровый<br>(условный) номер<br>земельного участка | № точки | X         | Y          |
|---|---------|-----------|------------|
| 1   | 2       | 3         | 4          |
| 59:37:0480101:1                                       | 1       | 683952.84 | 2251722.94 |
|   | 2       | 683972.33 | 2251770.81 |
|   | 3       | 683943.72 | 2251774.29 |
|   | 4       | 683926.91 | 2251712.49 |
|   | 5       | 683925.34 | 2251706.59 |
| 59:37:0480101:2                                       | 1       | 684078.49 | 2251812.29 |
|   | 2       | 684068.99 | 2251840.81 |
|   | 3       | 684029.78 | 2251828.55 |
|   | 4       | 684006.64 | 2251824.74 |
|   | 5       | 684010.01 | 2251795.35 |
| 59:37:0480101:3У2/1                                   | 6       | 684043.94 | 2251800.33 |
|   | 1       | 684091.13 | 2251816.65 |
|   | 2       | 684081.49 | 2251844.72 |
|   | 3       | 684068.99 | 2251840.81 |
|   | 4       | 684029.78 | 2251828.55 |
|   | 5       | 684006.64 | 2251824.74 |
|   | 6       | 683986.53 | 2251821.43 |
|   | 7       | 683983.26 | 2251791.46 |
|   | 8       | 684010.01 | 2251795.35 |
|   | 9       | 684043.94 | 2251800.33 |
| 59:37:0480101:3                                       | 10      | 684078.49 | 2251812.29 |
|   | 1       | 683663.43 | 2251714.95 |
|   | 2       | 683690.17 | 2251740.30 |
|   | 3       | 683654.96 | 2251772.73 |
| 59:37:0480101:3У4/1                                   | 4       | 683647.63 | 2251766.09 |
|   | 5       | 683628.79 | 2251748.96 |
|   | 1       | 683939.56 | 2251785.48 |
|   | 2       | 683939.69 | 2251786.02 |
|   | 3       | 683944.78 | 2251806.30 |
|   | 4       | 683949.54 | 2251822.00 |
|   | 5       | 683951.21 | 2251829.00 |
|   | 6       | 683951.76 | 2251831.33 |
|   | 7       | 683926.29 | 2251844.02 |
|   | 8       | 683924.58 | 2251838.27 |

|                      |    |           |            |
|----------------------|----|-----------|------------|
|                      | 9  | 683916.06 | 2251810.81 |
|                      | 10 | 683913.43 | 2251798.66 |
|                      | 11 | 683912.17 | 2251791.61 |
|                      | 12 | 683911.39 | 2251787.22 |
| 59:37:0480101:6      | 1  | 683912.17 | 2251791.61 |
|                      | 2  | 683913.43 | 2251798.66 |
|                      | 3  | 683916.06 | 2251810.81 |
|                      | 4  | 683924.58 | 2251838.27 |
|                      | 5  | 683926.29 | 2251844.02 |
|                      | 6  | 683895.43 | 2251847.09 |
|                      | 7  | 683890.77 | 2251827.23 |
|                      | 8  | 683883.40 | 2251791.28 |
| 59:37:0480101:3У6/1  | 1  | 683911.39 | 2251787.22 |
|                      | 2  | 683913.43 | 2251798.66 |
|                      | 3  | 683916.06 | 2251810.81 |
|                      | 4  | 683924.58 | 2251838.27 |
|                      | 5  | 683926.29 | 2251844.02 |
|                      | 6  | 683895.43 | 2251847.09 |
|                      | 7  | 683890.77 | 2251827.23 |
|                      | 8  | 683883.40 | 2251791.28 |
|                      | 9  | 683882.98 | 2251789.25 |
| 59:37:0480101:9      | 1  | 683890.77 | 2251827.23 |
|                      | 2  | 683860.67 | 2251829.65 |
|                      | 3  | 683852.65 | 2251791.43 |
|                      | 4  | 683882.98 | 2251789.25 |
|                      | 5  | 683883.40 | 2251791.28 |
| 59:37:0480101:3У9/1  | 1  | 683882.98 | 2251789.25 |
|                      | 2  | 683883.40 | 2251791.28 |
|                      | 3  | 683890.77 | 2251827.23 |
|                      | 4  | 683895.43 | 2251847.09 |
|                      | 5  | 683864.69 | 2251848.83 |
|                      | 6  | 683860.67 | 2251829.65 |
|                      | 7  | 683852.65 | 2251791.43 |
| 59:37:0480101:3У11/1 | 1  | 683795.70 | 2251770.09 |
|                      | 2  | 683804.43 | 2251779.27 |
|                      | 3  | 683812.34 | 2251789.14 |
|                      | 4  | 683816.40 | 2251794.60 |
|                      | 5  | 683827.34 | 2251818.74 |

|                      |    |           |            |
|----------------------|----|-----------|------------|
|                      | 6  | 683829.94 | 2251824.44 |
|                      | 7  | 683805.12 | 2251843.07 |
|                      | 8  | 683797.68 | 2251831.90 |
|                      | 9  | 683797.45 | 2251831.57 |
|                      | 10 | 683771.15 | 2251792.33 |
|                      | 11 | 683769.43 | 2251790.03 |
|                      | 12 | 683780.45 | 2251779.60 |
| 59:37:0480101:3Y12/1 | 1  | 683769.43 | 2251790.03 |
|                      | 2  | 683771.15 | 2251792.33 |
|                      | 3  | 683797.45 | 2251831.57 |
|                      | 4  | 683797.68 | 2251831.90 |
|                      | 5  | 683805.12 | 2251843.07 |
|                      | 6  | 683785.61 | 2251857.71 |
|                      | 7  | 683778.11 | 2251845.18 |
|                      | 8  | 683752.83 | 2251803.66 |
| 59:37:0480101:3Y13/1 | 1  | 683751.56 | 2251810.84 |
|                      | 2  | 683775.03 | 2251847.73 |
|                      | 3  | 683782.73 | 2251859.87 |
|                      | 4  | 683763.78 | 2251874.15 |
|                      | 5  | 683753.34 | 2251881.96 |
|                      | 6  | 683742.74 | 2251866.12 |
|                      | 7  | 683738.51 | 2251859.97 |
|                      | 8  | 683722.52 | 2251836.68 |
| 59:37:0480101:14     | 1  | 683722.52 | 2251836.68 |
|                      | 2  | 683738.51 | 2251859.97 |
|                      | 3  | 683714.03 | 2251885.29 |
|                      | 4  | 683702.23 | 2251875.58 |
|                      | 5  | 683693.55 | 2251864.15 |
| 59:37:0480101:3Y14/1 | 1  | 683722.52 | 2251836.68 |
|                      | 2  | 683738.51 | 2251859.97 |
|                      | 3  | 683742.74 | 2251866.12 |
|                      | 4  | 683753.34 | 2251881.96 |
|                      | 5  | 683730.50 | 2251899.07 |
|                      | 6  | 683724.02 | 2251893.55 |
|                      | 7  | 683714.03 | 2251885.29 |
|                      | 8  | 683702.23 | 2251875.58 |
|                      | 9  | 683693.55 | 2251864.15 |
| 59:37:0480101:15     | 1  | 683724.02 | 2251893.55 |
|                      | 2  | 683693.65 | 2251919.90 |
|                      | 3  | 683663.17 | 2251892.94 |
|                      | 4  | 683693.55 | 2251864.15 |
|                      | 5  | 683702.23 | 2251875.58 |
|                      | 6  | 683714.03 | 2251885.29 |
| 59:37:0480101:3Y15/1 | 1  | 683693.55 | 2251864.15 |

|                      |    |           |            |
|----------------------|----|-----------|------------|
|                      | 2  | 683702.23 | 2251875.58 |
|                      | 3  | 683714.03 | 2251885.29 |
|                      | 4  | 683724.02 | 2251893.55 |
|                      | 5  | 683730.50 | 2251899.07 |
|                      | 6  | 683724.47 | 2251903.60 |
|                      | 7  | 683701.12 | 2251926.50 |
|                      | 8  | 683693.65 | 2251919.90 |
|                      | 9  | 683663.17 | 2251892.94 |
| 59:37:0480101:18     | 1  | 683640.74 | 2251880.03 |
|                      | 2  | 683644.64 | 2251885.43 |
|                      | 3  | 683639.35 | 2251889.26 |
|                      | 4  | 683642.61 | 2251893.75 |
|                      | 5  | 683639.27 | 2251896.17 |
|                      | 6  | 683645.80 | 2251905.21 |
|                      | 7  | 683632.94 | 2251918.37 |
|                      | 8  | 683619.92 | 2251930.07 |
|                      | 9  | 683591.54 | 2251910.59 |
|                      | 10 | 683622.26 | 2251883.68 |
|                      | 11 | 683624.82 | 2251885.89 |
|                      | 12 | 683632.63 | 2251879.54 |
|                      | 13 | 683635.67 | 2251883.73 |
| 59:37:0480101:3Y18/1 | 1  | 683640.74 | 2251880.03 |
|                      | 2  | 683644.64 | 2251885.43 |
|                      | 3  | 683653.90 | 2251898.09 |
|                      | 4  | 683645.80 | 2251905.21 |
|                      | 5  | 683632.94 | 2251918.37 |
|                      | 6  | 683619.92 | 2251930.07 |
|                      | 7  | 683591.54 | 2251910.59 |
|                      | 8  | 683622.26 | 2251883.68 |
|                      | 9  | 683632.63 | 2251879.54 |
| 59:37:0480101:3Y28/1 | 1  | 683699.20 | 2251751.69 |
|                      | 2  | 683718.63 | 2251774.77 |
|                      | 3  | 683719.25 | 2251775.57 |
|                      | 4  | 683718.31 | 2251776.38 |
|                      | 5  | 683701.01 | 2251792.88 |
|                      | 6  | 683702.88 | 2251794.63 |
|                      | 7  | 683680.36 | 2251818.14 |
|                      | 8  | 683679.96 | 2251818.57 |
|                      | 9  | 683665.88 | 2251801.89 |
|                      | 10 | 683653.55 | 2251786.34 |
| 59:37:0480101:29     | 1  | 683665.88 | 2251801.89 |
|                      | 2  | 683635.24 | 2251833.99 |
|                      | 3  | 683619.12 | 2251816.56 |
|                      | 4  | 683650.28 | 2251782.21 |

|                      |    |           |            |
|----------------------|----|-----------|------------|
|                      | 5  | 683653.55 | 2251786.34 |
| 59:37:0480101:32     | 1  | 683634.93 | 2251688.05 |
|                      | 2  | 683663.43 | 2251714.95 |
|                      | 3  | 683628.79 | 2251748.96 |
|                      | 4  | 683605.85 | 2251729.34 |
|                      | 5  | 683606.86 | 2251727.18 |
|                      | 6  | 683628.80 | 2251696.59 |
| 59:37:0480101:3Y33/1 | 1  | 683678.70 | 2251651.76 |
|                      | 2  | 683686.23 | 2251662.29 |
|                      | 3  | 683681.18 | 2251665.87 |
|                      | 4  | 683694.98 | 2251684.75 |
|                      | 5  | 683677.17 | 2251699.21 |
|                      | 6  | 683674.29 | 2251698.73 |
|                      | 7  | 683661.54 | 2251682.59 |
|                      | 8  | 683652.34 | 2251670.95 |
|                      | 9  | 683655.96 | 2251668.32 |
|                      | 10 | 683655.59 | 2251667.78 |
|                      | 11 | 683659.93 | 2251664.16 |
|                      | 12 | 683661.02 | 2251662.68 |
|                      | 13 | 683663.42 | 2251660.72 |
| 59:37:0480101:38     | 1  | 683746.13 | 2251716.04 |
|                      | 2  | 683747.91 | 2251715.22 |
|                      | 3  | 683766.87 | 2251745.95 |
|                      | 4  | 683731.76 | 2251771.46 |
|                      | 5  | 683720.70 | 2251755.64 |
|                      | 6  | 683717.65 | 2251757.89 |
|                      | 7  | 683707.64 | 2251743.47 |
|                      | 8  | 683740.85 | 2251718.65 |
|                      | 9  | 683742.22 | 2251722.53 |
| 59:37:0480101:39     | 1  | 683777.21 | 2251706.50 |
|                      | 2  | 683792.80 | 2251732.07 |
|                      | 3  | 683792.22 | 2251732.82 |
|                      | 4  | 683799.56 | 2251741.34 |
|                      | 5  | 683775.38 | 2251764.04 |
|                      | 6  | 683754.14 | 2251780.93 |
|                      | 7  | 683744.64 | 2251772.79 |
|                      | 8  | 683736.42 | 2251778.11 |
|                      | 9  | 683731.76 | 2251771.46 |
|                      | 10 | 683766.87 | 2251745.95 |
|                      | 11 | 683747.91 | 2251715.22 |
|                      | 12 | 683757.47 | 2251710.82 |
|                      | 13 | 683775.51 | 2251708.04 |
| 59:37:0480101:3Y39/1 | 1  | 683777.21 | 2251706.50 |
|                      | 2  | 683792.80 | 2251732.07 |

|                      |                  |           |            |            |
|----------------------|------------------|-----------|------------|------------|
|                      | 3                | 683792.22 | 2251732.82 |            |
|                      | 4                | 683799.56 | 2251741.34 |            |
|                      | 5                | 683775.38 | 2251764.04 |            |
|                      | 6                | 683754.14 | 2251780.93 |            |
|                      | 7                | 683744.04 | 2251788.98 |            |
|                      | 8                | 683736.42 | 2251778.11 |            |
|                      | 9                | 683731.76 | 2251771.46 |            |
|                      | 10               | 683766.87 | 2251745.95 |            |
|                      | 11               | 683747.91 | 2251715.22 |            |
|                      | 12               | 683757.47 | 2251710.82 |            |
|                      | 13               | 683775.51 | 2251708.04 |            |
|                      | 59:37:0480101:41 | 1         | 683858.53  | 2251680.72 |
|                      |                  | 2         | 683861.13  | 2251698.75 |
| 3                    |                  | 683862.43 | 2251702.82 |            |
| 4                    |                  | 683833.28 | 2251714.02 |            |
| 5                    |                  | 683820.40 | 2251678.99 |            |
| 6                    |                  | 683828.45 | 2251675.71 |            |
| 7                    |                  | 683846.81 | 2251680.90 |            |
| 8                    |                  | 683853.51 | 2251680.90 |            |
| 59:37:0480101:3Y43/1 | 1                | 683845.51 | 2251734.82 |            |
|                      | 2                | 683853.13 | 2251753.90 |            |
|                      | 3                | 683856.51 | 2251762.10 |            |
|                      | 4                | 683858.27 | 2251765.71 |            |
|                      | 5                | 683843.18 | 2251772.62 |            |
|                      | 6                | 683834.42 | 2251776.64 |            |
|                      | 7                | 683822.46 | 2251784.78 |            |
|                      | 8                | 683808.52 | 2251772.18 |            |
|                      | 9                | 683799.13 | 2251761.50 |            |
|                      | 10               | 683806.05 | 2251747.25 |            |
|                      | 11               | 683812.82 | 2251740.76 |            |
|                      | 12               | 683817.28 | 2251747.03 |            |
|                      | 13               | 683822.97 | 2251742.75 |            |
|                      | 14               | 683836.49 | 2251734.62 |            |
|                      | 15               | 683840.72 | 2251733.26 |            |
|                      | 16               | 683843.14 | 2251733.35 |            |
| 59:37:0480101:46     | 1                | 683735.67 | 2251704.04 |            |
|                      | 2                | 683735.74 | 2251704.21 |            |
|                      | 3                | 683740.85 | 2251718.65 |            |
|                      | 4                | 683707.64 | 2251743.47 |            |
|                      | 5                | 683700.51 | 2251733.24 |            |
| 59:37:0480101:47     | 1                | 683898.24 | 2251738.28 |            |
|                      | 2                | 683908.65 | 2251778.56 |            |
|                      | 3                | 683896.80 | 2251779.98 |            |
|                      | 4                | 683886.31 | 2251738.89 |            |

|                       |    |           |            |
|-----------------------|----|-----------|------------|
|                       | 5  | 683882.28 | 2251722.88 |
|                       | 6  | 683893.65 | 2251720.23 |
| 59:37:0480101:3Y48/1  | 1  | 683905.50 | 2251717.44 |
|                       | 2  | 683921.72 | 2251776.95 |
|                       | 3  | 683920.66 | 2251777.07 |
|                       | 4  | 683908.65 | 2251778.56 |
|                       | 5  | 683898.24 | 2251738.28 |
|                       | 6  | 683893.65 | 2251720.23 |
| 59:37:0480101:69      | 1  | 683983.26 | 2251791.46 |
|                       | 2  | 683986.53 | 2251821.43 |
|                       | 3  | 683963.77 | 2251828.23 |
|                       | 4  | 683954.18 | 2251790.07 |
| 59:37:0480101:3Y74/1  | 1  | 683452.62 | 2251800.57 |
|                       | 2  | 683476.87 | 2251819.09 |
|                       | 3  | 683472.68 | 2251822.77 |
|                       | 4  | 683466.31 | 2251830.27 |
|                       | 5  | 683460.00 | 2251839.11 |
|                       | 6  | 683457.09 | 2251842.75 |
|                       | 7  | 683450.64 | 2251840.16 |
|                       | 8  | 683436.14 | 2251832.33 |
|                       | 9  | 683432.95 | 2251830.20 |
|                       | 10 | 683444.10 | 2251813.39 |
| 59:37:0480101:3Y201/1 | 1  | 683719.24 | 2251775.56 |
|                       | 2  | 683740.34 | 2251802.80 |
|                       | 3  | 683740.11 | 2251803.02 |
|                       | 4  | 683720.24 | 2251822.72 |
|                       | 5  | 683708.06 | 2251810.38 |
|                       | 6  | 683711.55 | 2251806.26 |
|                       | 7  | 683712.65 | 2251804.95 |
|                       | 8  | 683702.88 | 2251794.63 |
|                       | 9  | 683701.01 | 2251792.88 |
|                       | 10 | 683718.31 | 2251776.38 |
| 59:37:0480101:3Y203/1 | 1  | 683719.42 | 2251664.91 |
|                       | 2  | 683726.19 | 2251680.41 |
|                       | 3  | 683728.74 | 2251683.43 |
|                       | 4  | 683710.15 | 2251698.62 |
|                       | 5  | 683688.69 | 2251716.15 |
|                       | 6  | 683677.17 | 2251699.21 |
|                       | 7  | 683694.98 | 2251684.75 |
|                       | 8  | 683697.59 | 2251682.64 |
|                       | 9  | 683715.67 | 2251667.96 |
| 59:37:0480101:3Y1     | 1  | 683926.91 | 2251712.49 |
|                       | 2  | 683943.72 | 2251774.29 |
|                       | 3  | 683921.72 | 2251776.95 |

|                    |   |           |            |
|--------------------|---|-----------|------------|
|                    | 4 | 683905.50 | 2251717.44 |
| 59:37:0480101:3Y2  | 1 | 683864.57 | 2251762.92 |
|                    | 2 | 683871.27 | 2251783.16 |
|                    | 3 | 683846.79 | 2251784.63 |
|                    | 4 | 683843.18 | 2251772.62 |
|                    | 5 | 683858.27 | 2251765.71 |
| 59:37:0480101:3Y3  | 1 | 683843.18 | 2251772.62 |
|                    | 2 | 683846.79 | 2251784.63 |
|                    | 3 | 683827.43 | 2251785.80 |
|                    | 4 | 683822.46 | 2251784.78 |
|                    | 5 | 683834.42 | 2251776.64 |
| 59:37:0480101:3Y4  | 1 | 683827.86 | 2251727.10 |
|                    | 2 | 683836.49 | 2251734.62 |
|                    | 3 | 683822.97 | 2251742.75 |
|                    | 4 | 683817.28 | 2251747.03 |
|                    | 5 | 683812.82 | 2251740.76 |
|                    | 6 | 683825.40 | 2251728.68 |
| 59:37:0480101:3Y5  | 1 | 683752.83 | 2251803.66 |
|                    | 2 | 683778.11 | 2251845.18 |
|                    | 3 | 683785.61 | 2251857.71 |
|                    | 4 | 683782.73 | 2251859.87 |
|                    | 5 | 683775.03 | 2251847.73 |
|                    | 6 | 683751.56 | 2251810.84 |
| 59:37:0480101:3Y10 | 1 | 683647.63 | 2251766.09 |
|                    | 2 | 683634.76 | 2251781.39 |
|                    | 3 | 683597.23 | 2251748.39 |
|                    | 4 | 683600.43 | 2251740.97 |
|                    | 5 | 683605.85 | 2251729.34 |
|                    | 6 | 683628.79 | 2251748.96 |
| 59:37:0480101:3Y11 | 1 | 683597.23 | 2251748.39 |
|                    | 2 | 683634.76 | 2251781.39 |
|                    | 3 | 683621.12 | 2251797.63 |
|                    | 4 | 683588.22 | 2251769.19 |
| 59:37:0480101:3Y12 | 1 | 683621.12 | 2251797.63 |
|                    | 2 | 683605.04 | 2251816.75 |
|                    | 3 | 683577.65 | 2251793.63 |
|                    | 4 | 683588.22 | 2251769.19 |
| 59:37:0000000:3Y15 | 1 | 684056.59 | 2251798.64 |
|                    | 2 | 683978.10 | 2251784.98 |
|                    | 3 | 683972.33 | 2251770.81 |
|                    | 4 | 683943.72 | 2251774.29 |
|                    | 5 | 683921.72 | 2251776.95 |
|                    | 6 | 683920.66 | 2251777.07 |
|                    | 7 | 683908.65 | 2251778.56 |

|    |           |            |
|----|-----------|------------|
| 8  | 683896.80 | 2251779.98 |
| 9  | 683884.04 | 2251781.88 |
| 10 | 683871.27 | 2251783.16 |
| 11 | 683846.79 | 2251784.63 |
| 12 | 683827.43 | 2251785.80 |
| 13 | 683822.46 | 2251784.78 |
| 14 | 683808.52 | 2251772.18 |
| 15 | 683799.13 | 2251761.50 |
| 16 | 683806.05 | 2251747.25 |
| 17 | 683812.82 | 2251740.76 |
| 18 | 683825.40 | 2251728.68 |
| 19 | 683827.86 | 2251727.10 |
| 20 | 683836.49 | 2251734.62 |
| 21 | 683840.72 | 2251733.26 |
| 22 | 683843.14 | 2251733.35 |
| 23 | 683845.51 | 2251734.82 |
| 24 | 683886.31 | 2251738.89 |
| 25 | 683882.28 | 2251722.88 |
| 26 | 683893.65 | 2251720.23 |
| 27 | 683905.50 | 2251717.44 |
| 28 | 683926.91 | 2251712.49 |
| 29 | 683925.34 | 2251706.59 |
| 30 | 683911.98 | 2251695.41 |
| 31 | 683907.70 | 2251694.28 |
| 32 | 683865.69 | 2251703.95 |
| 33 | 683862.43 | 2251702.83 |
| 34 | 683833.28 | 2251714.03 |
| 35 | 683823.81 | 2251720.79 |
| 36 | 683816.11 | 2251728.36 |
| 37 | 683799.56 | 2251741.34 |
| 38 | 683775.38 | 2251764.04 |
| 39 | 683754.14 | 2251780.93 |
| 40 | 683744.04 | 2251788.98 |
| 41 | 683736.42 | 2251778.11 |
| 42 | 683731.76 | 2251771.46 |
| 43 | 683720.70 | 2251755.64 |
| 44 | 683717.65 | 2251757.89 |
| 45 | 683707.64 | 2251743.47 |
| 46 | 683700.51 | 2251733.24 |
| 47 | 683688.69 | 2251716.15 |
| 48 | 683677.17 | 2251699.21 |
| 49 | 683674.29 | 2251698.73 |
| 50 | 683661.54 | 2251682.59 |
| 51 | 683652.34 | 2251670.95 |

|    |           |            |
|----|-----------|------------|
| 52 | 683641.62 | 2251678.73 |
| 53 | 683634.93 | 2251688.05 |
| 54 | 683663.43 | 2251714.95 |
| 55 | 683690.17 | 2251740.30 |
| 56 | 683654.96 | 2251772.73 |
| 57 | 683647.63 | 2251766.09 |
| 58 | 683634.76 | 2251781.39 |
| 59 | 683621.12 | 2251797.63 |
| 60 | 683605.04 | 2251816.75 |
| 61 | 683577.65 | 2251793.81 |
| 62 | 683573.00 | 2251804.39 |
| 63 | 683516.49 | 2251849.37 |
| 64 | 683476.87 | 2251819.09 |
| 65 | 683489.44 | 2251835.57 |
| 66 | 683484.68 | 2251839.69 |
| 67 | 683499.03 | 2251854.17 |
| 68 | 683503.21 | 2251861.50 |
| 69 | 683503.95 | 2251861.18 |
| 70 | 683513.36 | 2251877.09 |
| 71 | 683506.39 | 2251882.65 |
| 72 | 683498.80 | 2251885.03 |
| 73 | 683495.61 | 2251885.48 |
| 74 | 683483.15 | 2251874.50 |
| 75 | 683483.67 | 2251873.97 |
| 76 | 683468.48 | 2251850.38 |
| 77 | 683457.09 | 2251842.75 |
| 78 | 683450.64 | 2251840.16 |
| 79 | 683436.14 | 2251832.33 |
| 80 | 683432.95 | 2251830.20 |
| 81 | 683444.10 | 2251813.39 |
| 82 | 683452.62 | 2251800.57 |
| 83 | 683423.58 | 2251778.38 |
| 84 | 683415.71 | 2251775.80 |
| 85 | 683388.90 | 2251804.04 |
| 86 | 683413.02 | 2251820.44 |
| 87 | 683439.02 | 2251841.84 |
| 88 | 683457.78 | 2251855.84 |
| 89 | 683477.66 | 2251877.60 |
| 90 | 683489.24 | 2251894.30 |
| 91 | 683502.20 | 2251915.30 |
| 92 | 683509.22 | 2251929.64 |
| 93 | 683509.84 | 2251944.56 |
| 94 | 683509.24 | 2251949.69 |
| 95 | 683536.30 | 2251930.00 |



|     |           |            |
|-----|-----------|------------|
| 96  | 683580.82 | 2251903.23 |
| 97  | 683591.54 | 2251910.59 |
| 98  | 683622.26 | 2251883.68 |
| 99  | 683632.63 | 2251879.54 |
| 100 | 683640.74 | 2251880.03 |
| 101 | 683644.64 | 2251885.43 |
| 102 | 683653.90 | 2251898.09 |
| 103 | 683663.17 | 2251892.94 |
| 104 | 683693.55 | 2251864.15 |
| 105 | 683722.52 | 2251836.68 |
| 106 | 683751.56 | 2251810.84 |
| 107 | 683752.83 | 2251803.66 |
| 108 | 683769.43 | 2251790.03 |
| 109 | 683780.45 | 2251779.60 |
| 110 | 683795.70 | 2251770.09 |
| 111 | 683804.43 | 2251779.27 |
| 112 | 683812.34 | 2251789.14 |
| 113 | 683816.40 | 2251794.60 |
| 114 | 683827.20 | 2251793.66 |
| 115 | 683843.23 | 2251792.43 |
| 116 | 683852.65 | 2251791.43 |
| 117 | 683882.98 | 2251789.25 |
| 118 | 683911.39 | 2251787.22 |
| 119 | 683939.56 | 2251785.48 |
| 120 | 683939.69 | 2251786.02 |
| 121 | 683954.18 | 2251790.07 |
| 122 | 683983.26 | 2251791.46 |
| 123 | 684010.01 | 2251795.35 |
| 124 | 684043.94 | 2251800.33 |
| 125 | 684078.49 | 2251812.29 |
| 126 | 684091.13 | 2251816.65 |
| 127 | 684081.49 | 2251844.72 |
| 128 | 684068.99 | 2251840.81 |
| 129 | 684029.78 | 2251828.55 |
| 130 | 684006.64 | 2251824.74 |
| 131 | 683986.53 | 2251821.43 |
| 132 | 683963.77 | 2251828.23 |
| 133 | 683951.76 | 2251831.33 |
| 134 | 683926.29 | 2251844.02 |
| 135 | 683895.43 | 2251847.09 |
| 136 | 683864.69 | 2251848.83 |
| 137 | 683837.16 | 2251840.41 |
| 138 | 683829.94 | 2251824.44 |
| 139 | 683805.12 | 2251843.07 |

|     |           |            |
|-----|-----------|------------|
| 140 | 683785.61 | 2251857.71 |
| 141 | 683782.73 | 2251859.87 |
| 142 | 683763.78 | 2251874.15 |
| 143 | 683842.64 | 2251869.09 |
| 144 | 683851.37 | 2251869.09 |
| 145 | 683886.81 | 2251859.84 |
| 146 | 683914.95 | 2251852.22 |
| 147 | 683979.60 | 2251834.02 |
| 148 | 684088.76 | 2251846.89 |
| 149 | 684094.33 | 2251813.48 |
| 1   | 684056.59 | 2251798.64 |
|     |           |            |
| 150 | 683607.61 | 2251868.39 |
| 151 | 683585.08 | 2251877.66 |
| 152 | 683560.79 | 2251889.50 |
| 153 | 683545.57 | 2251869.63 |
| 154 | 683555.83 | 2251859.78 |
| 155 | 683562.85 | 2251855.12 |
| 156 | 683565.96 | 2251853.58 |
| 157 | 683596.56 | 2251845.73 |
| 150 | 683607.61 | 2251868.39 |
|     |           |            |
| 158 | 683718.63 | 2251774.77 |
| 159 | 683719.24 | 2251775.56 |
| 160 | 683740.34 | 2251802.80 |
| 161 | 683740.11 | 2251803.02 |
| 162 | 683720.24 | 2251822.72 |
| 163 | 683698.83 | 2251843.79 |
| 164 | 683686.82 | 2251855.08 |
| 165 | 683683.38 | 2251851.52 |
| 166 | 683667.23 | 2251832.05 |
| 167 | 683679.96 | 2251818.57 |
| 168 | 683665.88 | 2251801.89 |
| 169 | 683635.24 | 2251833.99 |
| 170 | 683619.12 | 2251816.56 |
| 171 | 683650.28 | 2251782.21 |
| 172 | 683653.55 | 2251786.34 |
| 173 | 683699.20 | 2251751.69 |
| 158 | 683718.63 | 2251774.77 |

## 5. КАТАЛОГ КООРДИНАТ ГРАНИЦ ПРОЕКТИРУЕМОЙ ТЕРРИТОРИИ


| № точки | X         | Y          |
|---------|-----------|------------|
| 1       | 2         | 3          |
| 1       | 684094.33 | 2251813.48 |
| 2       | 684088.76 | 2251846.89 |
| 3       | 683979.60 | 2251834.02 |
| 4       | 683914.95 | 2251852.22 |
| 5       | 683886.81 | 2251859.84 |
| 6       | 683851.37 | 2251869.09 |
| 7       | 683842.64 | 2251869.09 |
| 8       | 683763.78 | 2251874.15 |
| 9       | 683753.34 | 2251881.96 |
| 10      | 683730.50 | 2251899.07 |
| 11      | 683724.47 | 2251903.60 |
| 12      | 683701.12 | 2251926.50 |
| 13      | 683693.65 | 2251919.90 |
| 14      | 683663.17 | 2251892.94 |
| 15      | 683653.90 | 2251898.09 |
| 16      | 683645.80 | 2251905.21 |
| 17      | 683632.94 | 2251918.37 |
| 18      | 683619.92 | 2251930.07 |
| 19      | 683591.54 | 2251910.59 |
| 20      | 683580.82 | 2251903.23 |
| 21      | 683536.30 | 2251930.00 |
| 22      | 683509.24 | 2251949.69 |
| 23      | 683509.84 | 2251944.56 |
| 24      | 683509.22 | 2251929.64 |
| 25      | 683502.20 | 2251915.30 |
| 26      | 683489.24 | 2251894.30 |
| 27      | 683477.66 | 2251877.60 |
| 28      | 683457.78 | 2251855.84 |
| 29      | 683439.02 | 2251841.84 |
| 30      | 683413.02 | 2251820.44 |
| 31      | 683388.90 | 2251804.04 |
| 32      | 683415.71 | 2251775.80 |
| 33      | 683423.58 | 2251778.38 |
| 34      | 683452.62 | 2251800.57 |
| 35      | 683476.87 | 2251819.09 |
| 36      | 683516.49 | 2251849.37 |
| 37      | 683563.33 | 2251812.09 |
| 38      | 683573.00 | 2251804.39 |
| 39      | 683577.65 | 2251793.63 |
| 40      | 683588.22 | 2251769.19 |
| 41      | 683597.23 | 2251748.39 |
| 42      | 683600.43 | 2251740.97 |
| 43      | 683605.85 | 2251729.34 |
| 44      | 683606.86 | 2251727.18 |
| 45      | 683628.80 | 2251696.59 |
| 46      | 683634.93 | 2251688.05 |
| 47      | 683641.62 | 2251678.73 |
| 48      | 683652.34 | 2251670.95 |
| 49      | 683655.96 | 2251668.32 |

| № точки | X         | Y          |
|---------|-----------|------------|
| 1       | 2         | 3          |
| 50      | 683655.59 | 2251667.78 |
| 51      | 683659.93 | 2251664.16 |
| 52      | 683661.02 | 2251662.68 |
| 53      | 683663.42 | 2251660.72 |
| 54      | 683678.70 | 2251651.76 |
| 55      | 683699.58 | 2251639.53 |
| 56      | 683719.42 | 2251664.91 |
| 57      | 683726.19 | 2251680.41 |
| 58      | 683728.74 | 2251683.43 |
| 59      | 683733.15 | 2251679.69 |
| 60      | 683743.89 | 2251697.22 |
| 61      | 683735.67 | 2251704.04 |
| 62      | 683735.74 | 2251704.21 |
| 63      | 683740.85 | 2251718.65 |
| 64      | 683742.22 | 2251722.53 |
| 65      | 683746.13 | 2251716.04 |
| 66      | 683747.91 | 2251715.22 |
| 67      | 683757.47 | 2251710.82 |
| 68      | 683775.51 | 2251708.04 |
| 69      | 683777.21 | 2251706.50 |
| 70      | 683773.54 | 2251700.48 |
| 71      | 683778.07 | 2251698.23 |
| 72      | 683803.88 | 2251682.84 |
| 73      | 683818.33 | 2251676.14 |
| 74      | 683819.44 | 2251676.37 |
| 75      | 683820.40 | 2251678.99 |
| 76      | 683828.45 | 2251675.71 |
| 77      | 683846.81 | 2251680.90 |
| 78      | 683853.51 | 2251680.90 |
| 79      | 683858.53 | 2251680.72 |
| 80      | 683861.13 | 2251698.75 |
| 81      | 683862.43 | 2251702.83 |
| 82      | 683865.69 | 2251703.95 |
| 83      | 683907.70 | 2251694.28 |
| 84      | 683911.98 | 2251695.41 |
| 85      | 683925.34 | 2251706.59 |
| 86      | 683952.84 | 2251722.94 |
| 87      | 683972.33 | 2251770.81 |
| 88      | 683978.10 | 2251784.98 |
| 89      | 684056.59 | 2251798.64 |

# ПРОЕКТ МЕЖЕВАНИЯ ТЕРРИТОРИИ

на элементы планировочной структуры, входящие в кадастровый квартал  
59:37:0480101 (д. Малютина)

## ЧЕРТЕЖ МЕЖЕВАНИЯ ТЕРРИТОРИИ

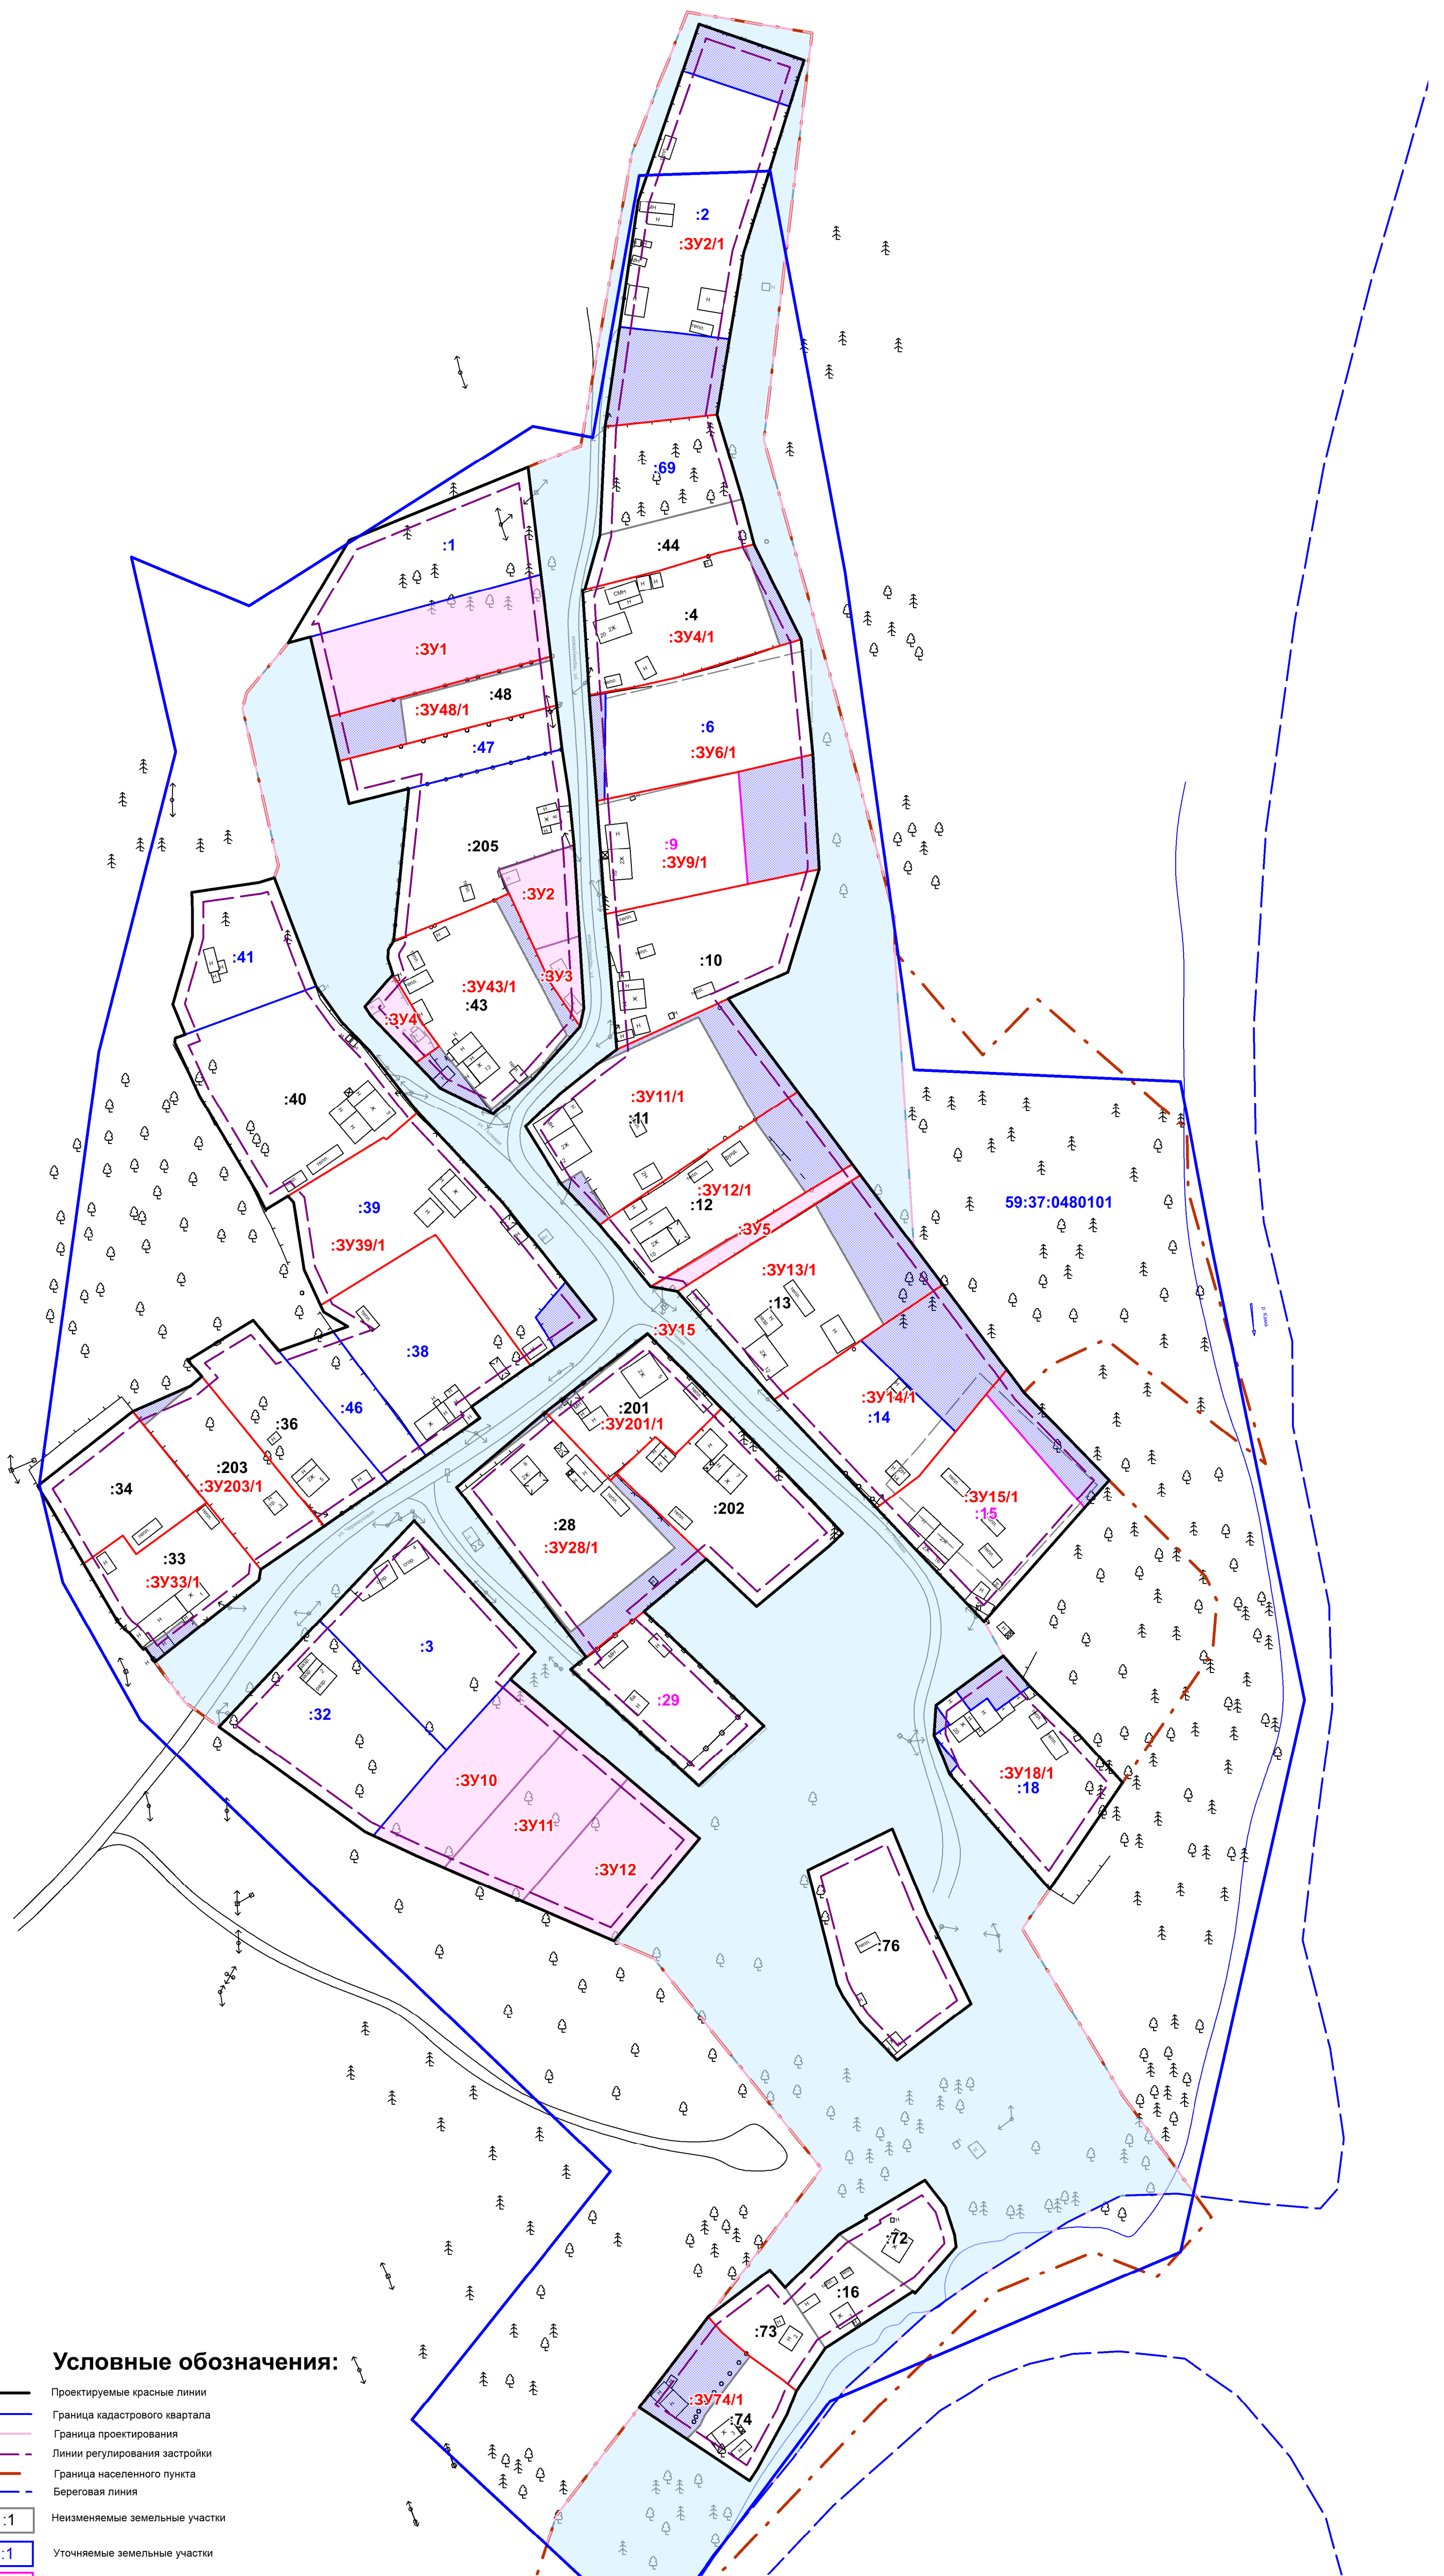

### Условные обозначения:


- Проектируемые красные линии
- Граница кадастрового квартала
- Граница проектирования
- Линии регулирования застройки
- Граница населенного пункта
- Береговая линия
- :1 Неизменяемые земельные участки
- :1 Уточняемые земельные участки
- :1 Участки, подлежащие исправлению (реестровые ошибки)
- Земельные участки, сведения о которых содержатся в ЕГРН
- :3У1 Образуемые земельные участки за границами красных линий
- :3У1 Образуемые земельные участки в границах красных линий
- Земли, предлагаемые к перераспределению
- :3У1/1 Земельные участки, образованные в результате перераспределения

|             |        |                |        |         |   |   |      |              |
|-------------|--------|----------------|--------|---------|---|---|------|--------------|
|             |        |                |        |         | 13-2023-ПМТ   |   |      |              |
|             |        |                |        |         | Элементы планировочной структуры, входящие в кадастровый квартал<br>59:37:0480101 (д. Малютина) |   |      |              |
| Изм.        | Колич. | Лист           | № док. | Подпись | Дата  |   |      |              |
| Директор    |        | Е.К. Мичева    |        |         |   | Проект межевания территории                                 |      |              |
| Исполнитель |        | Е.В. Баскакова |        |         |   |   |      |              |
|             |        |                |        |         |   | Стадия  | Лист | Листов       |
|             |        |                |        |         |   | ПМТ   | 1    | 2            |
|             |        |                |        |         |   | Чертеж межевания территории<br>(Основная часть)<br>М 1:1000 |      | ГБУ "ЦТИ ПК" |

# ПРОЕКТ МЕЖЕВАНИЯ ТЕРРИТОРИИ

на элементы планировочной структуры, входящие в кадастровый квартал  
59:37:0480101 (д. Малютина)

## ЧЕРТЕЖ КРАСНЫХ ЛИНИЙ

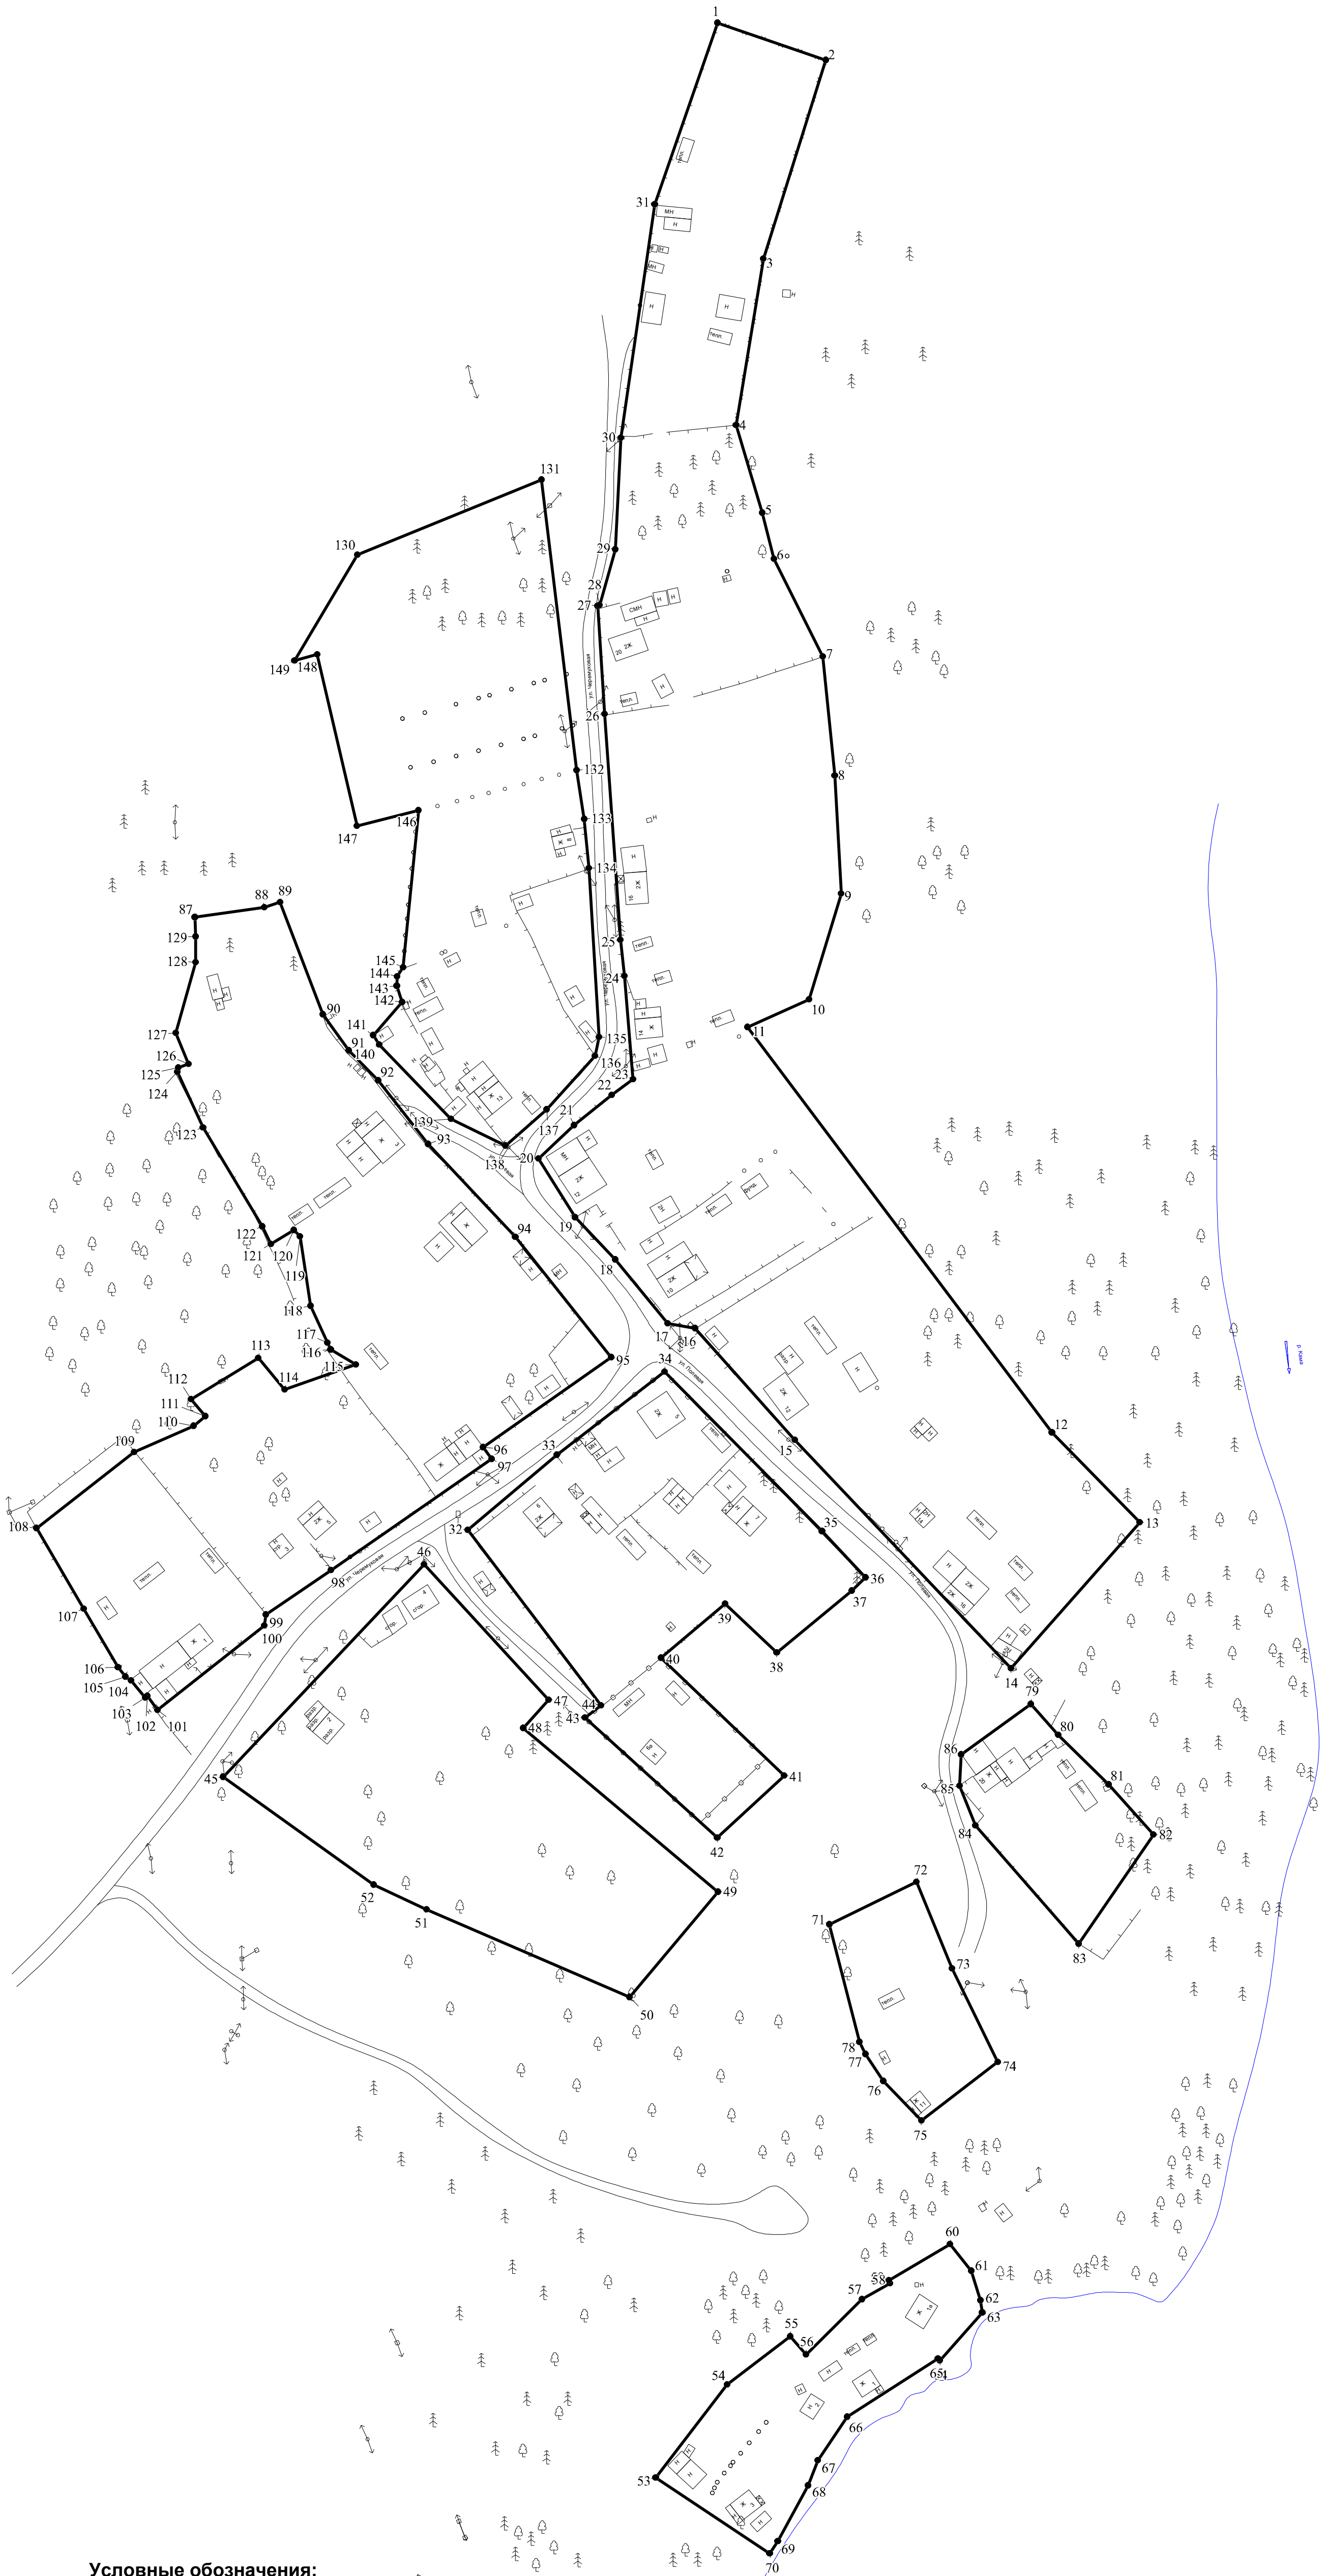

**Условные обозначения:**

- Проектируемые красные линии
- Поворотные точки
- 1 Обозначение поворотных точек

|   |                |      |        |              |      |
|---|----------------|------|--------|--------------|------|
| 13-2023-ПМТ   |                |      |        |              |      |
| Элементы планировочной структуры, входящие в кадастровый квартал<br>59:37:0480101 (д. Малютина) |                |      |        |              |      |
| Изм.  | Колич.         | Лист | № док. | Подпись      | Дата |
| Директор  | Е.К. Мичева    |      |        |              |      |
| Исполнитель   | Е.В. Баскакова |      |        |              |      |
| Проект межевания территории   |                |      |        | Стадия       | Лист |
|   |                |      |        | ПМТ          | 2    |
| Чертеж красных линий<br>(Основная часть)<br>М 1:1000  |                |      |        | Листов       |      |
|   |                |      |        | ГБУ "ЦТИ ПК" |      |