

Проект межевания территории квартала, ограниченного проспектом Ленина, улицей Карла Маркса, технологическим проездом и линейным объектом железнодорожного транспорта

**Том 2. Основная часть.
Графическая часть.**



Исполнитель: ООО «Центр кадастровых услуг»




2023


Содержание:

1. Чертеж межевания территории М 1:2000 на 1 л. в 1 экз.
2. Чертеж межевания территории М 1:9000 на 1 л. в 1 экз.

Изм.	Кол.	Лист	№ док	Подпись	Дата	Проект межевания территории. Основная часть. Графическая часть.		
Разработал		Чуклинов			08.23	Стадия	Лист	Листов
Руководитель		Чуклинов			08.23			
						Содержание тома ООО «Центр кадастровых услуг»		

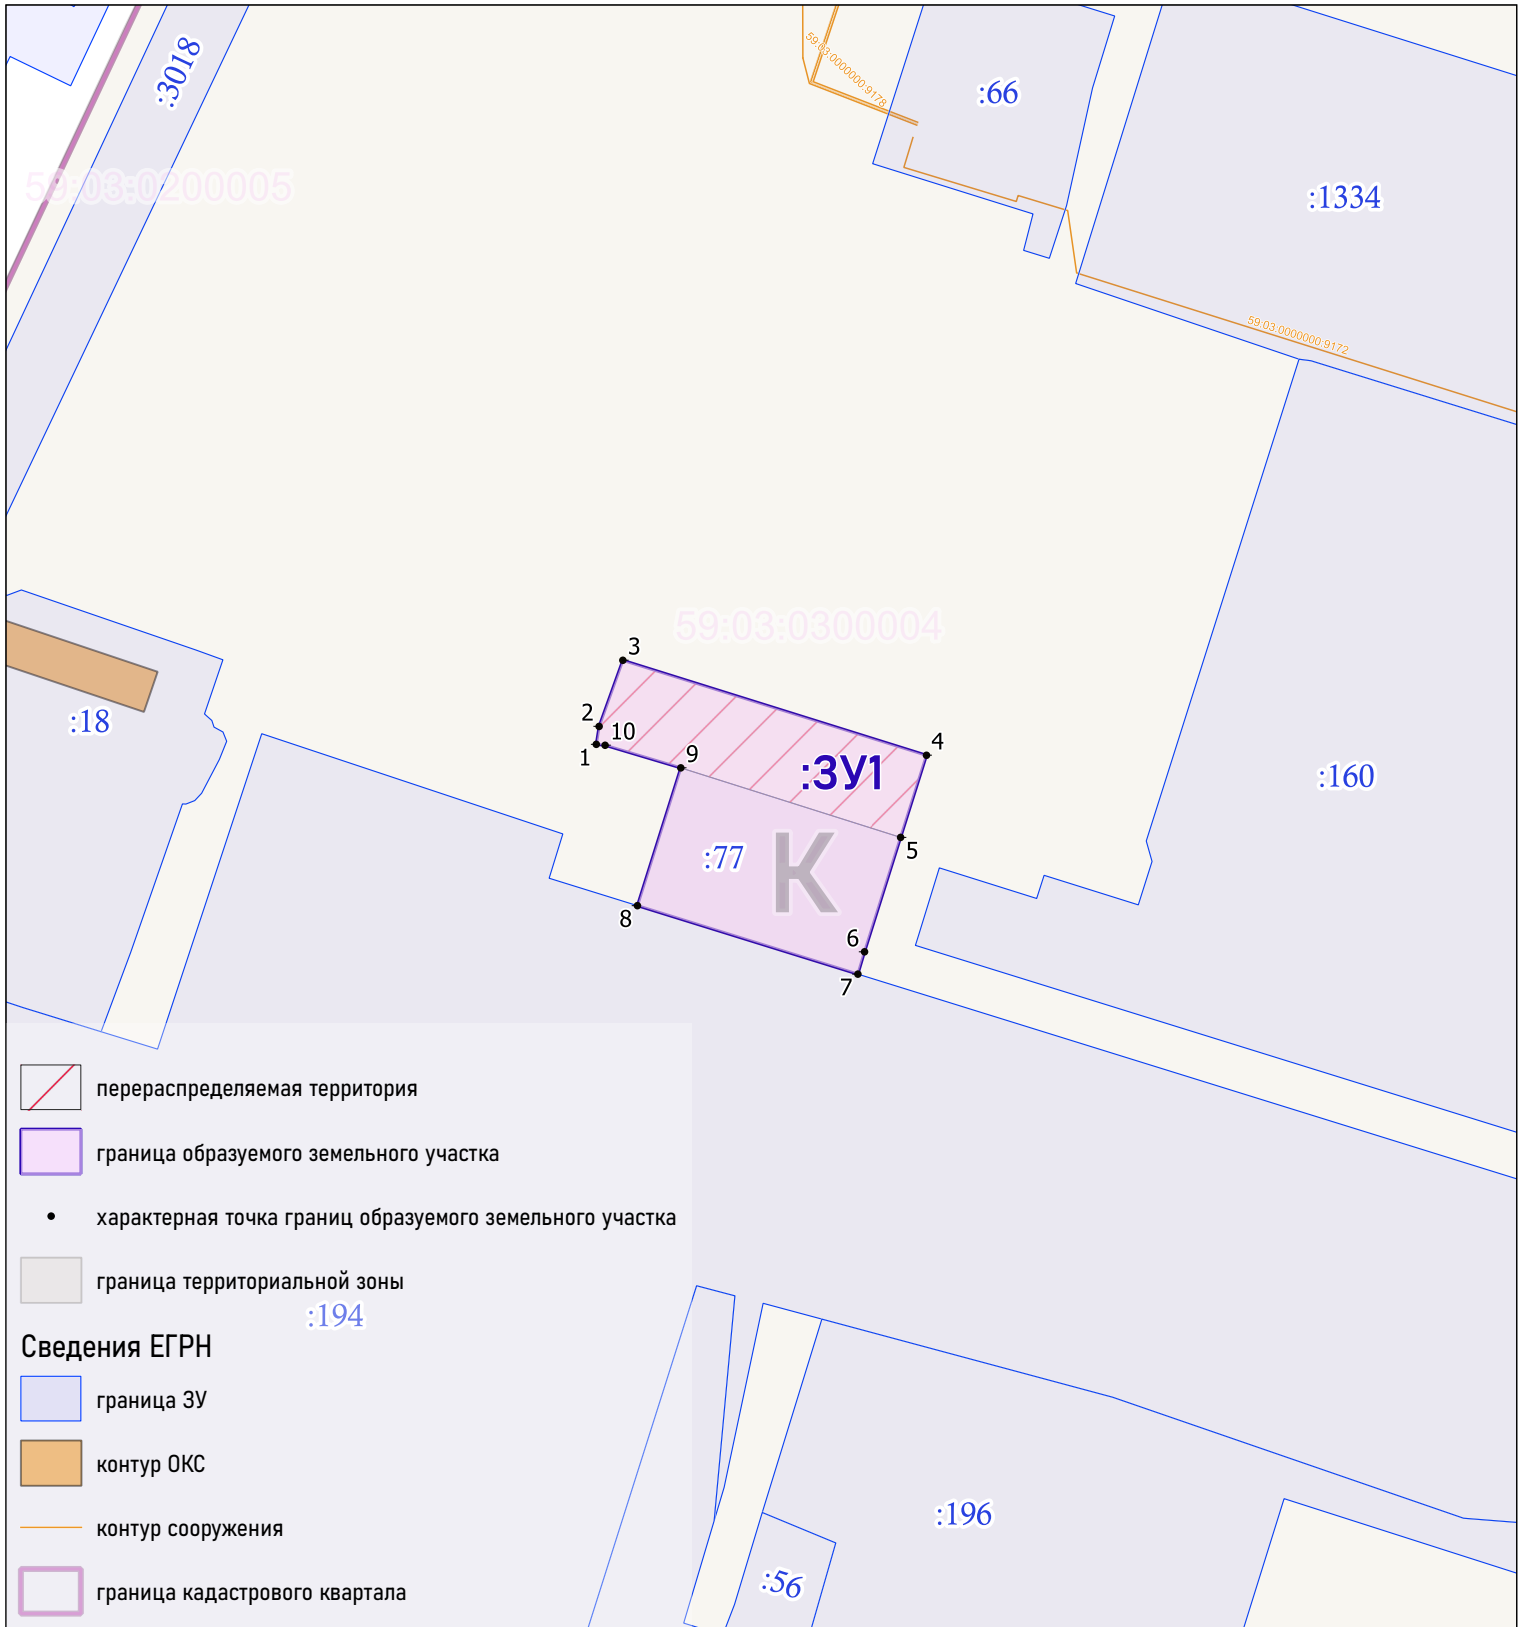

						Проект межевания территории квартала, ограниченного проспектом Ленина, улицей Карла Маркса, технологическим проездом и линейным объектом железнодорожного транспорта			
Изм.	Кол. уч.	Лист	№ док.	Подп.	Дата	Проект межевания территории. Основная часть	Стадия	Лист	Листов
Разраб.		Чуклинов		<i>Чуклинов</i>	08.23		П	1	1
Провер.		Чуклинов		<i>Чуклинов</i>	08.23				
						Чертеж межевания территории М 1:2000	ООО "Центр кадастровых услуг"		

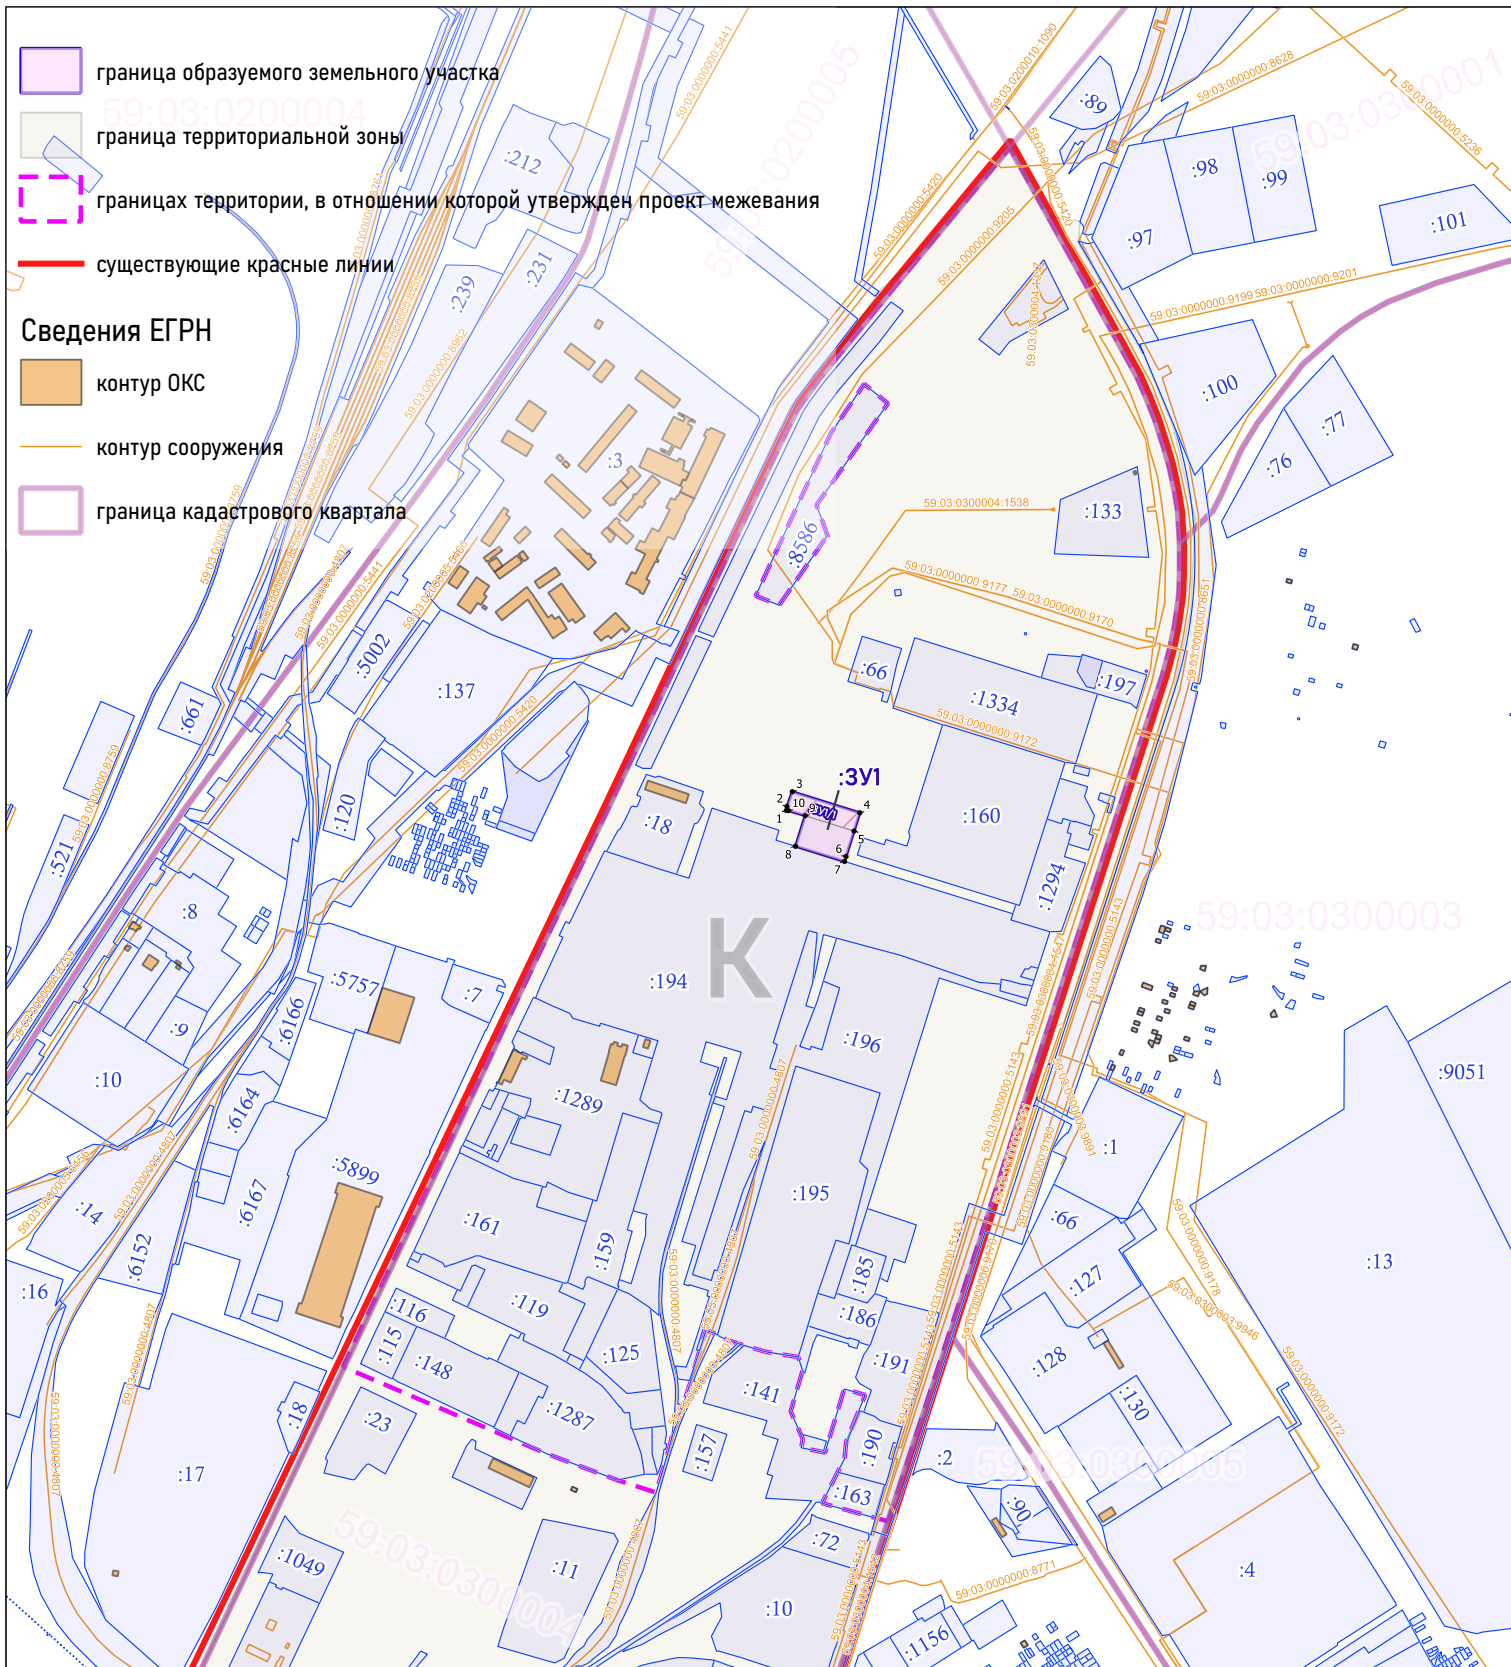

						Проект межевания территории квартала, ограниченного проспектом Ленина, улицей Карла Маркса, технологическим проездом и линейным объектом железнодорожного транспорта			
Изм.	Кол. уч.	Лист	№ док.	Подп.	Дата	Проект межевания территории. Основная часть	Стадия	Лист	Листов
Разраб.		Чуклинов		<i>Чуклинов</i>	08.23		П	1	1
Провер.		Чуклинов		<i>Чуклинов</i>	08.23				
						Чертеж межевания территории М 1:9000	ООО "Центр кадастровых услуг"		