





**Эскизный проект по благоустройству улицы Коммунальной
на участке от улицы К. Маркса до улицы Носовской**

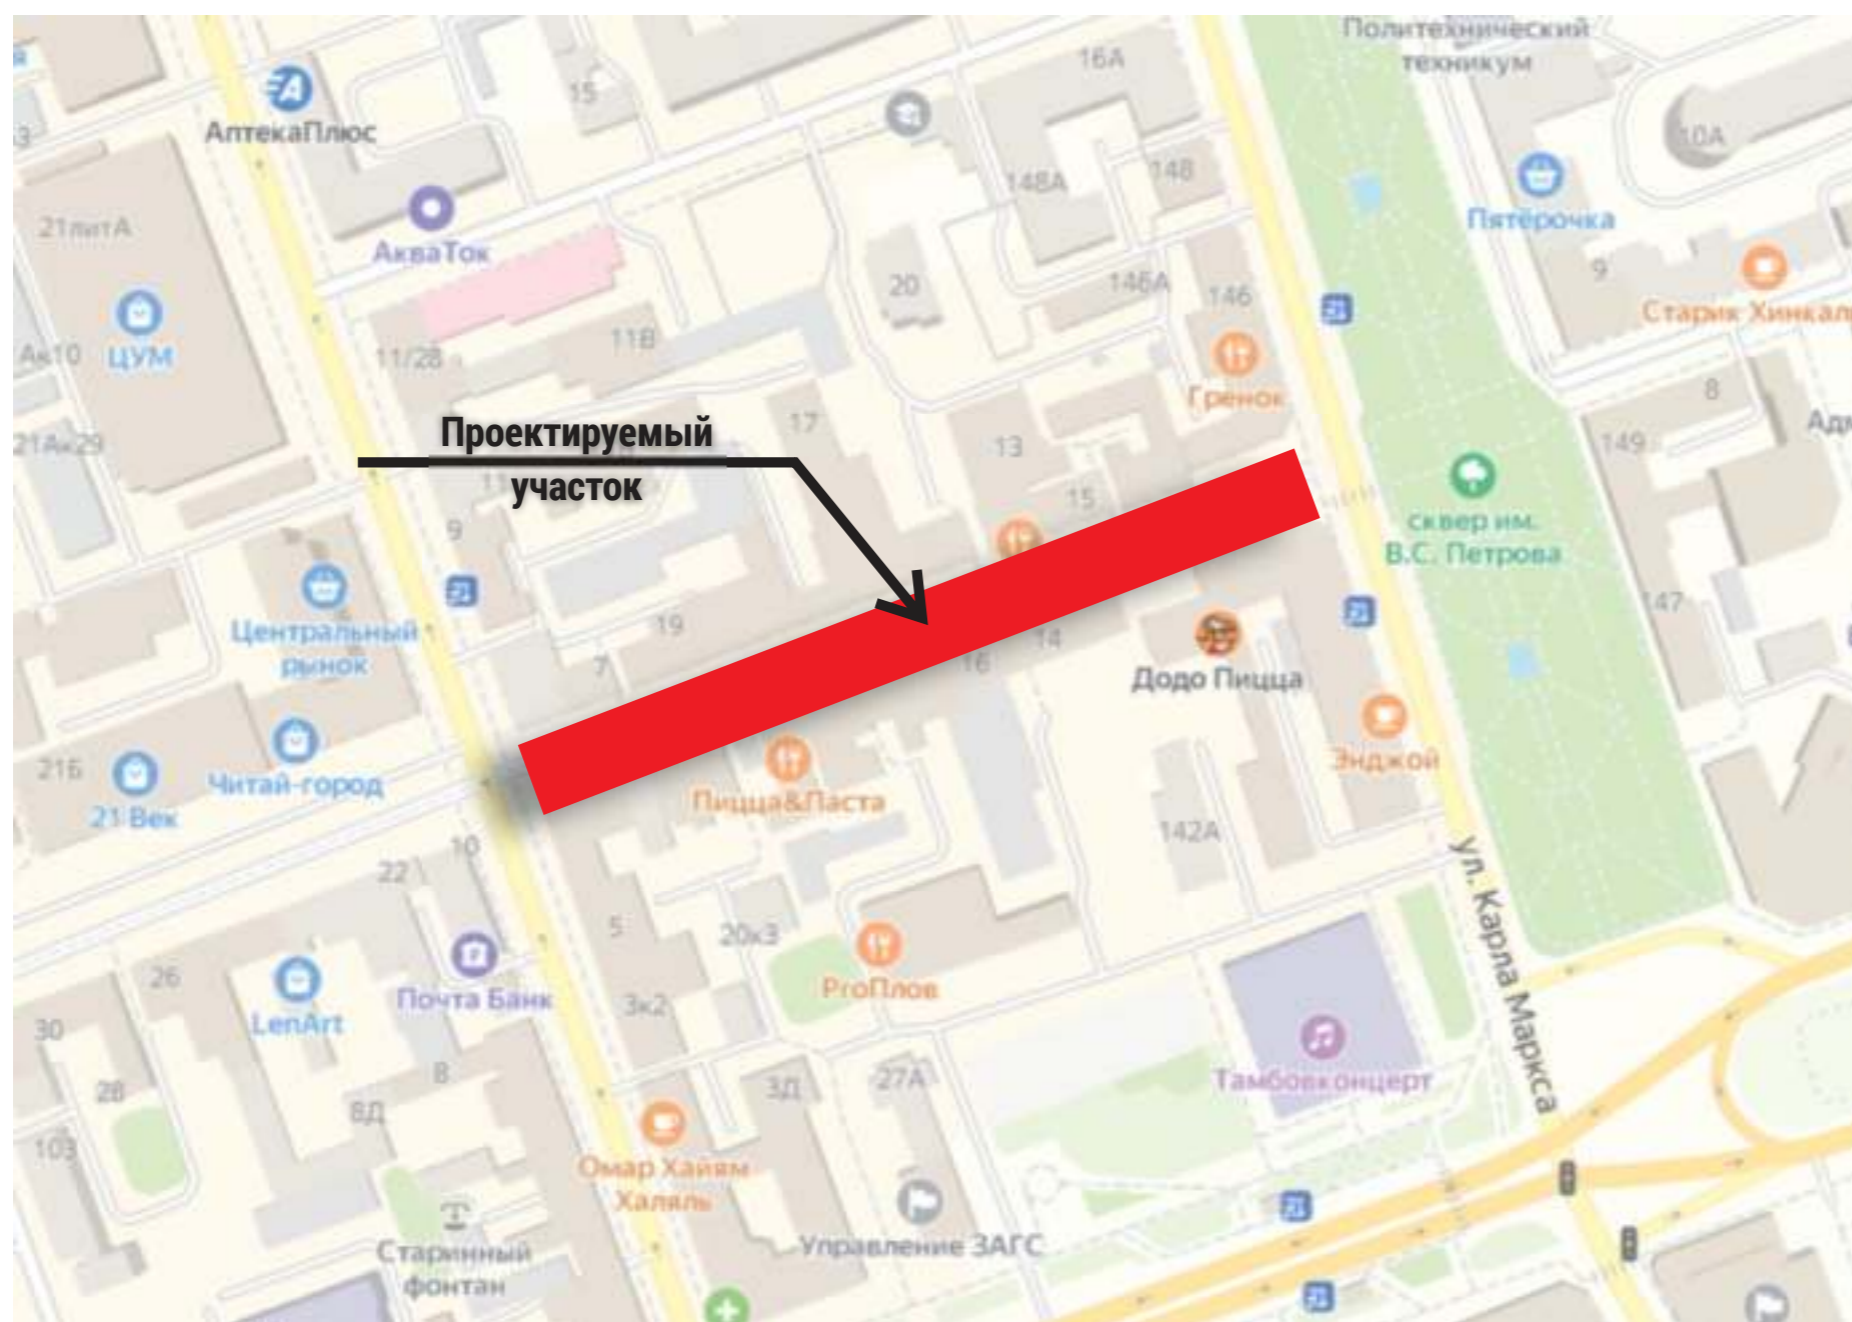

Пояснительная записка:

Территория проектирования, площадью 0,6 га, находится по адресу Тамбовская область, город Тамбов, ул. Коммунальная, на участке от ул. К. Маркса до ул. Носовской, и находится в условиях сложившейся городской застройки исторического центра города Тамбова. Улица основана во второй половине 18 века на территории полуразрушенной крепости. Участок проектирования пешеходный и закрыт для транспортного движения. Главной задачей является сохранение функционала территории - сохранение пешеходной зоны. В разработке эскизного варианта предполагается зонирование территории на определенные части: зону отдыха, входную зону; зона мероприятий и др. Основной фишкой эскизного проекта является зонирование с помощью взаимодействия озеленения и освещения территории.

Генеральный план М 1:500

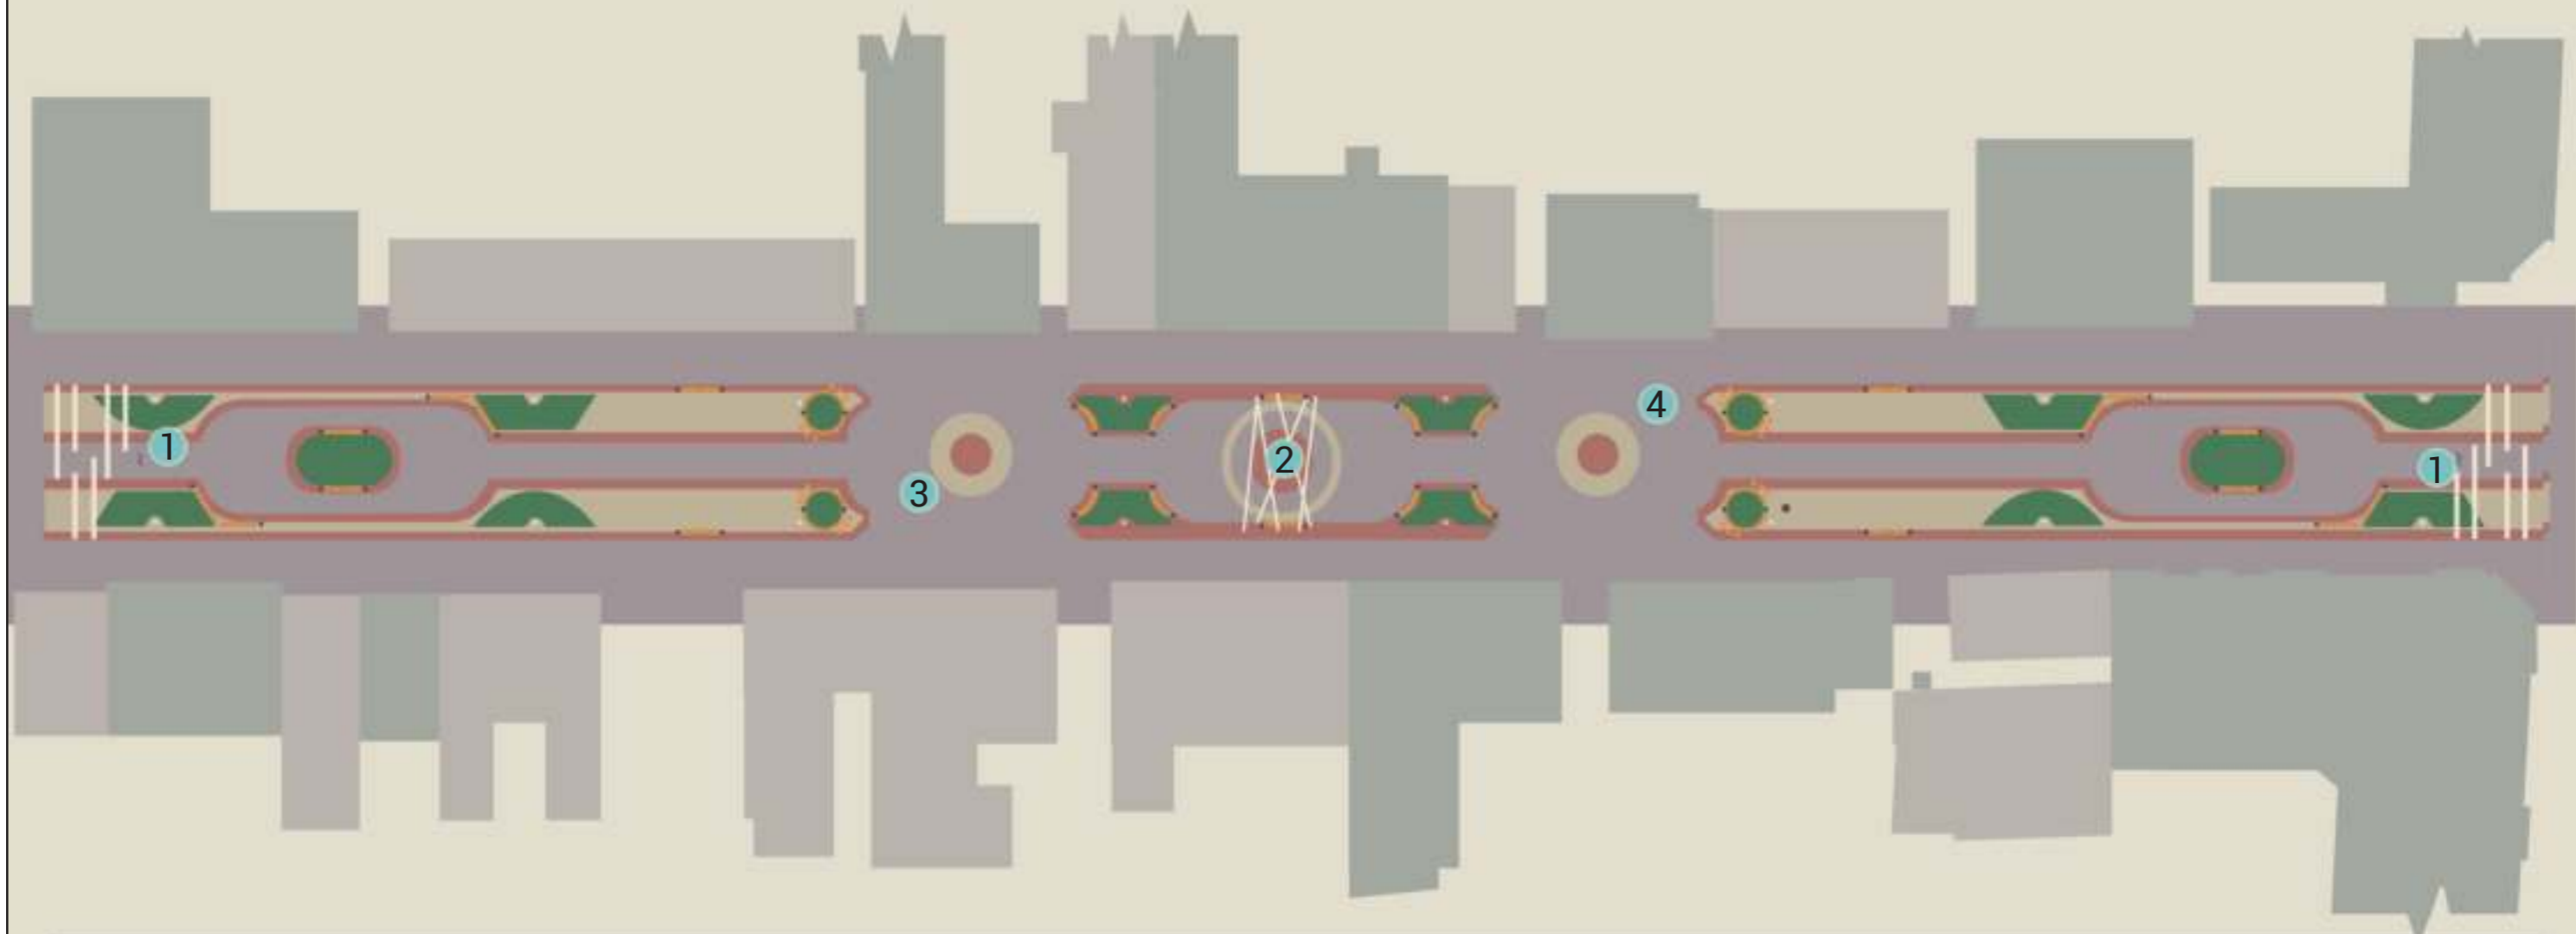

Экспликация:

1. Информационный стенд
2. Сцена
3. Площадка для мероприятий №1
4. Площадка для мероприятий №2

Условные обозначения:






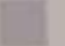



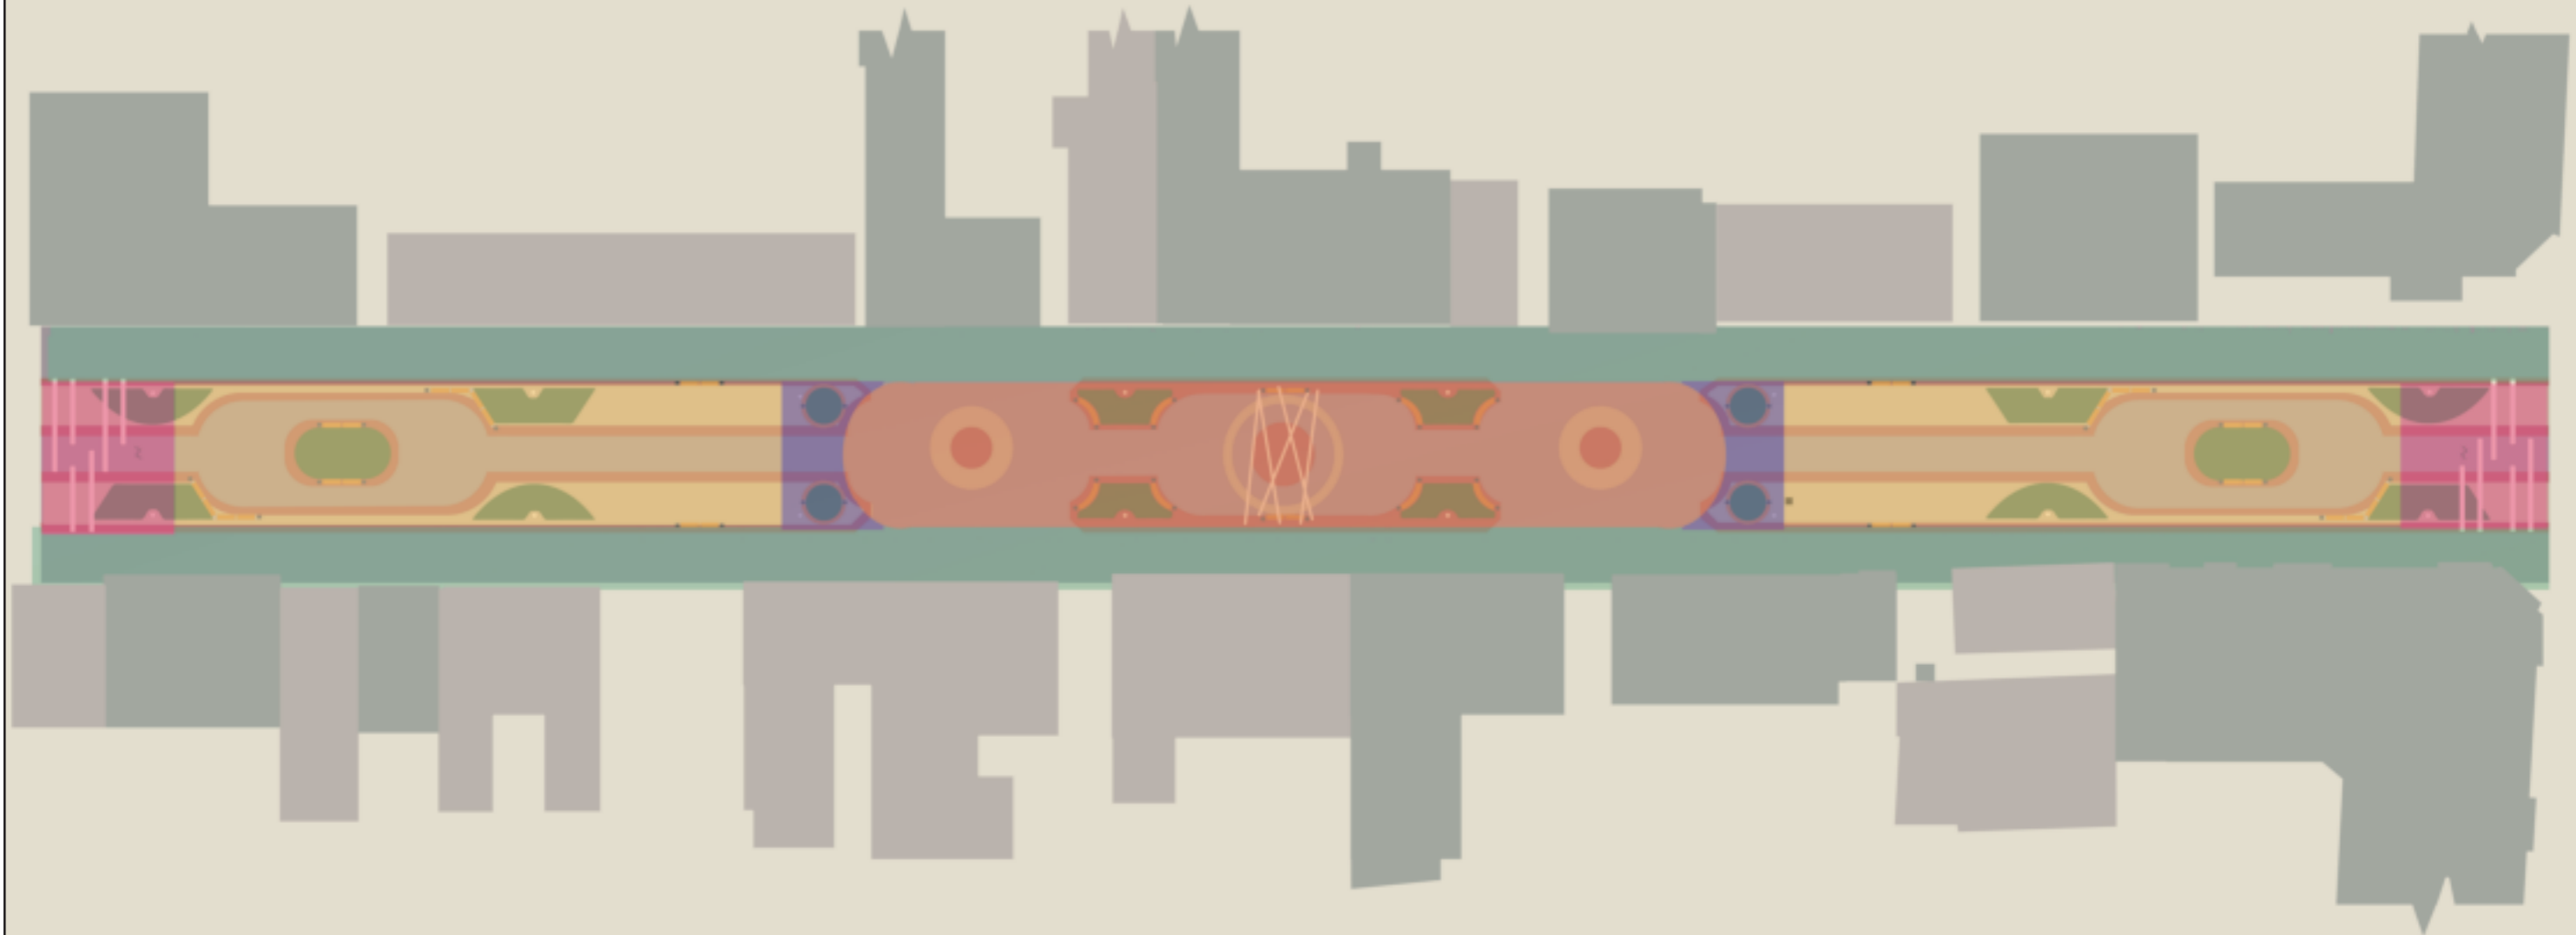
- | | | | |
|---|--------------|---|---|
|  | - клумбы |  | - цементно-песчаная тротуарная плитка ромбовидной формы |
|  | - кустарники |  | - полимерно-песчаная плитка кирпичной формы |
|  | - скамейки |  | - полимерно-песчаная зигзагообразная плитка |
|  | - урны | | |
|  | - монумент | | |
|  | - столики | | |

Схема функционального зонирования территории М 1:500

072017



Условные обозначения:






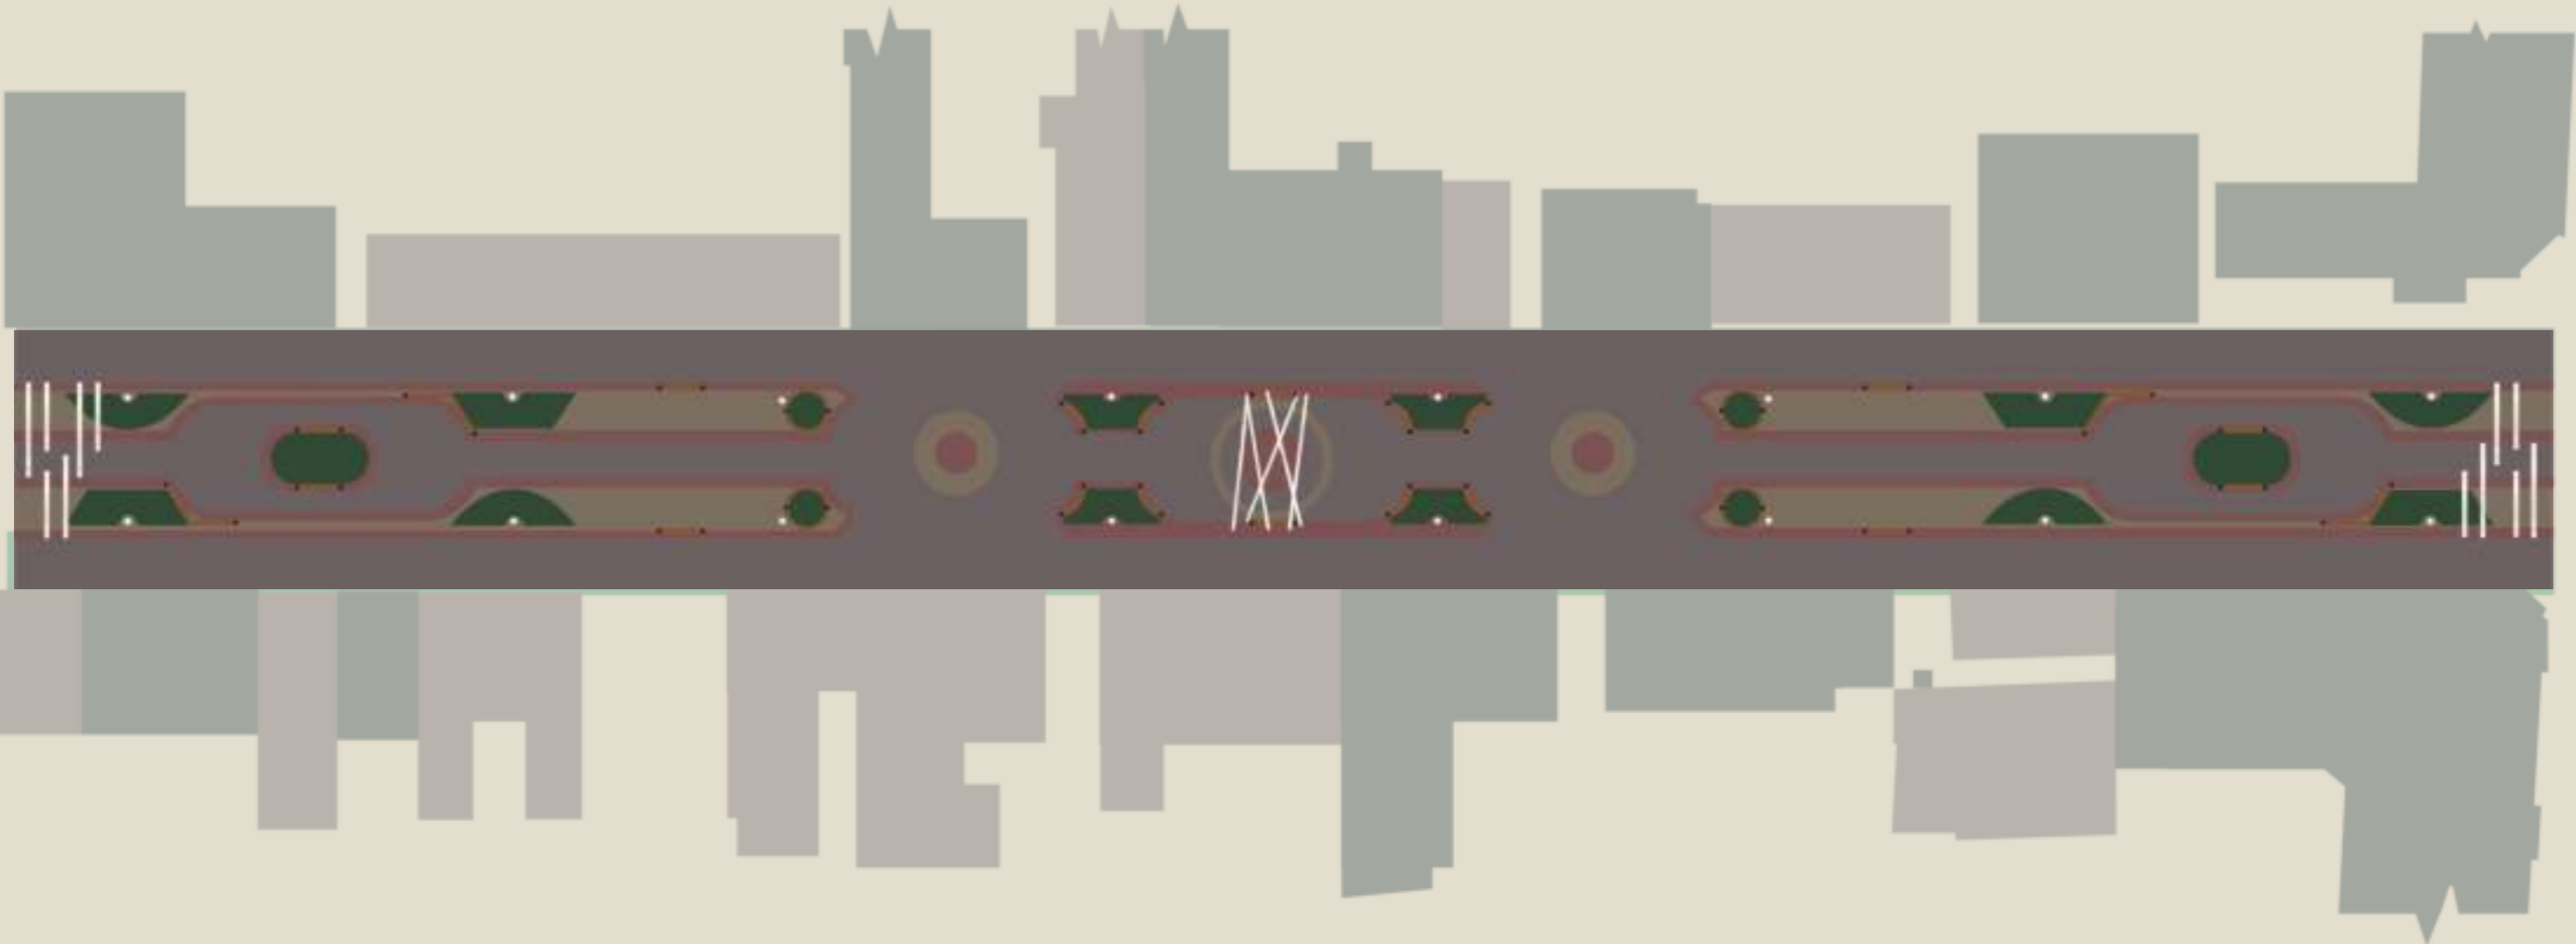


-  - входная зона
-  - зона мероприятий
-  - зона отдыха
-  - зона со столиками
-  - пешеходная зона

Схема освещения территории М 1:500

072017




Условные обозначения:

-  Основное освещение
-  Дополнительное освещение

Предполагаемое осветительное оборудование:

Основное освещение:

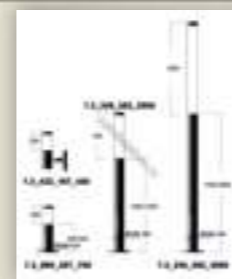

Светильник парковый КАНДЕЛЯБР 7.3
Производитель: Candelabre (Россия)



Светильник парковый ПИРАМИДА
Производитель: Candelabre (Россия)

Дополнительное освещение:




ДТУ551 Светодиодный светильник
ПОЛУАРКА
Производитель: ALFRESCO (Россия)



Светильник VRG LUMINARY 6
Производитель: Новалур (Россия)




Схема озеленения территории М 1:500

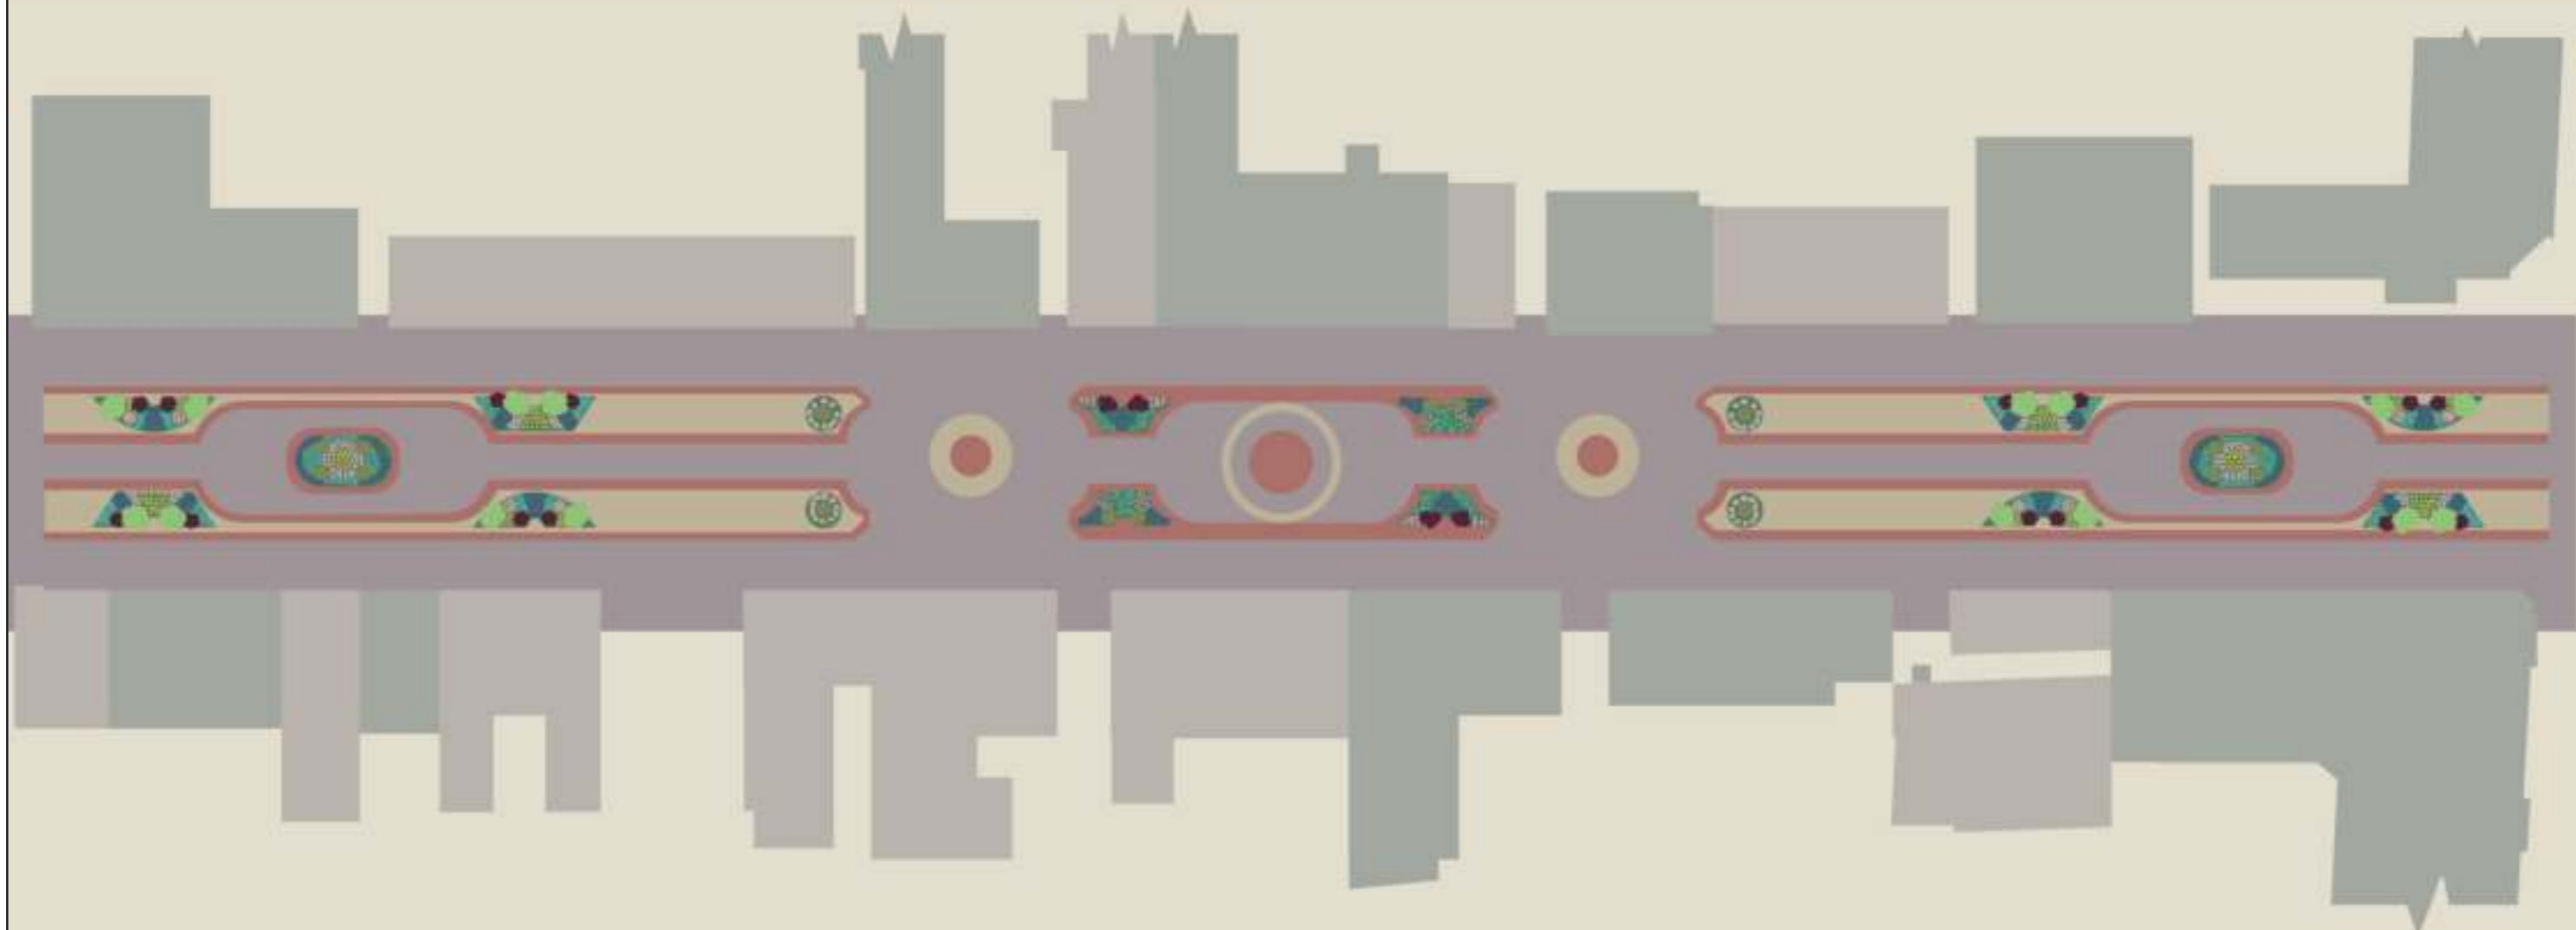072017



Условные обозначения:

Кустарники:

-  1. Дерен белый
-  2. Пузыреплодник
-  3. Туя западная

Цветы:





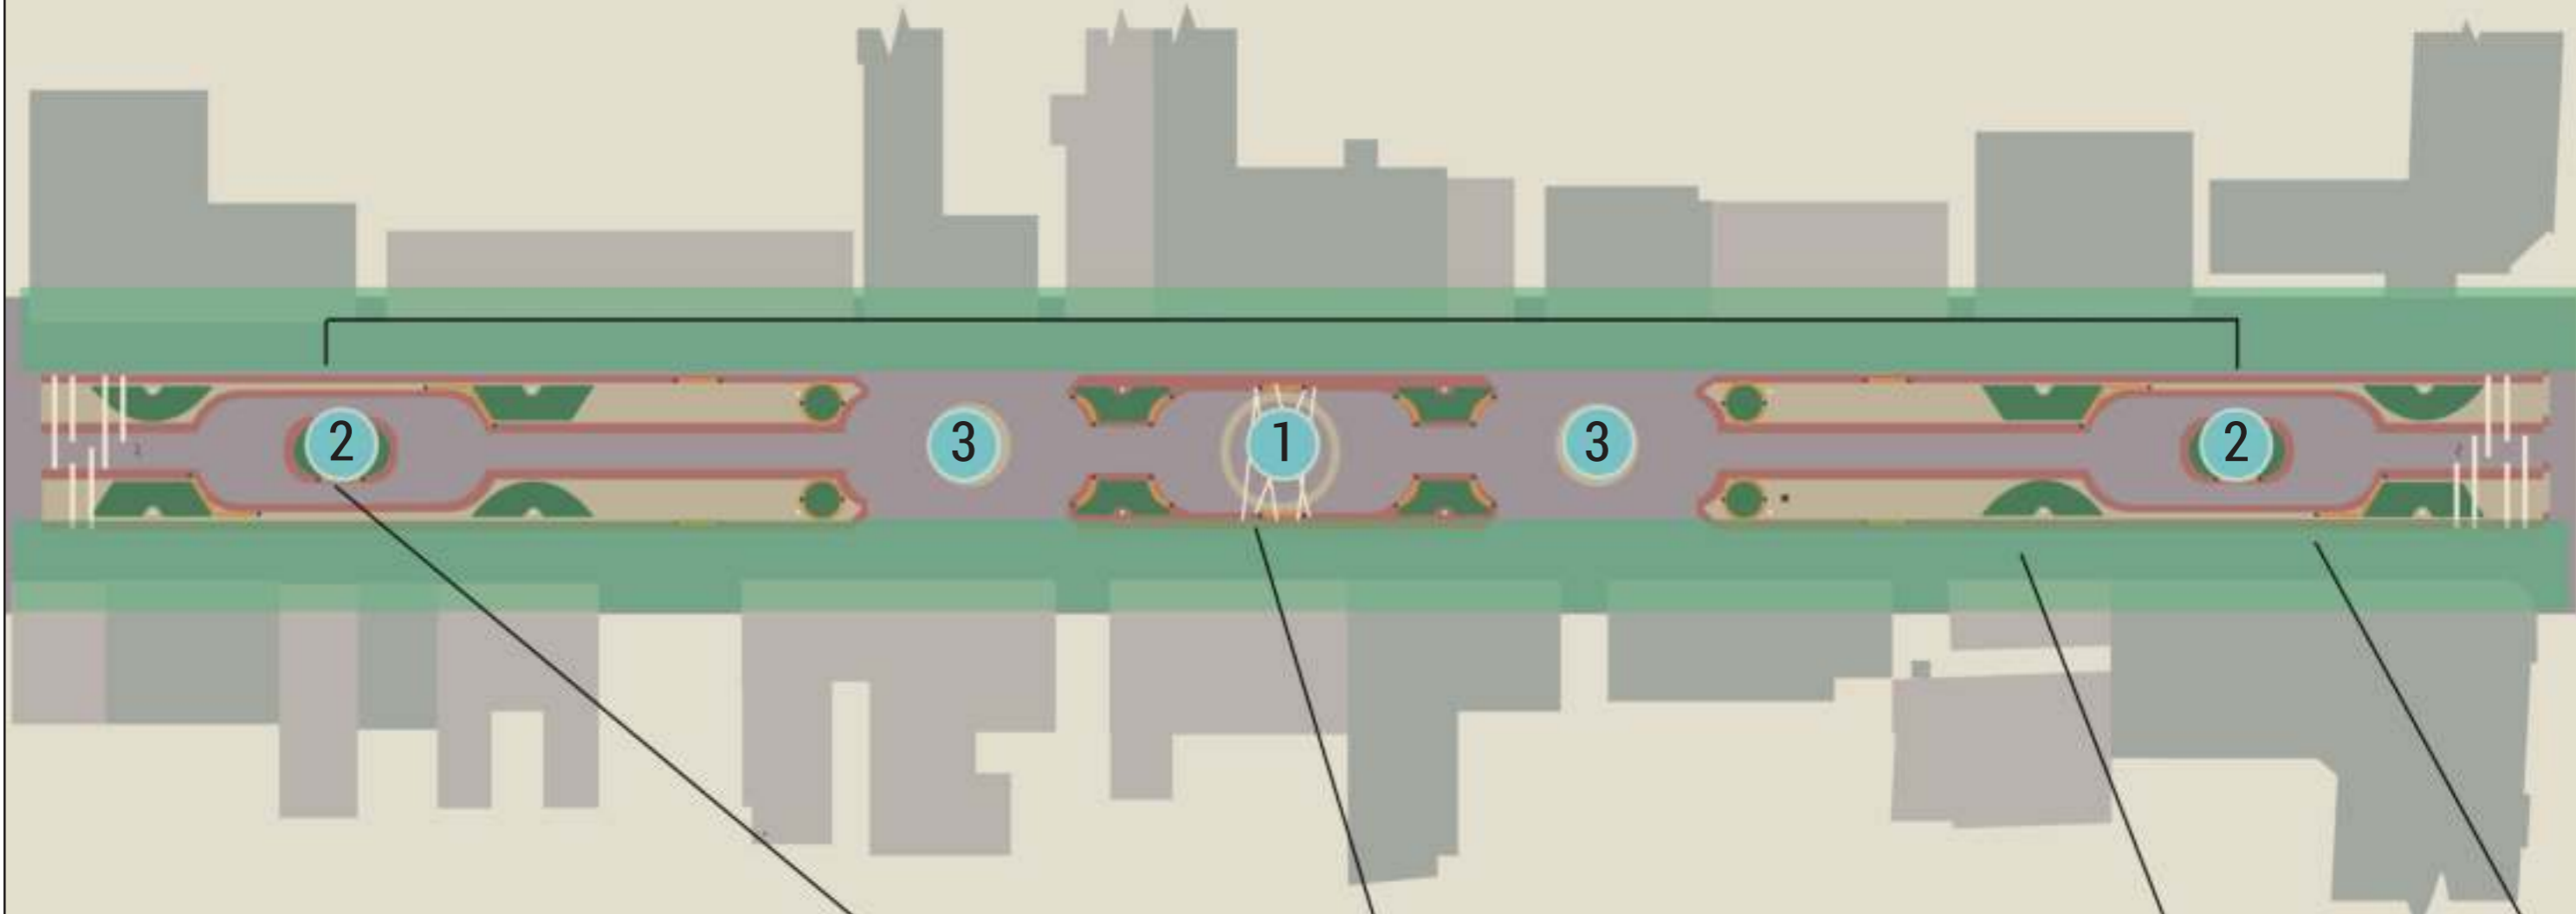
-  1. Живучка ползучая
-  2. Вербейник точечный
-  3. Бруннера сибирская
-  4. Яснотка крапчатая

Схема сезонного и погодного использования М 1:500

072017



Экспликация:

1. Площадка с ёлкой на период новогодних каникул
2. Ледяные фигуры вместо клумб.
На зимнее время клумбы закрываются.
3. Возможность проводить флешмобы, танцы.



Визуализация №1

072017




Визуализация №2

072017



Визуализация №3

072017

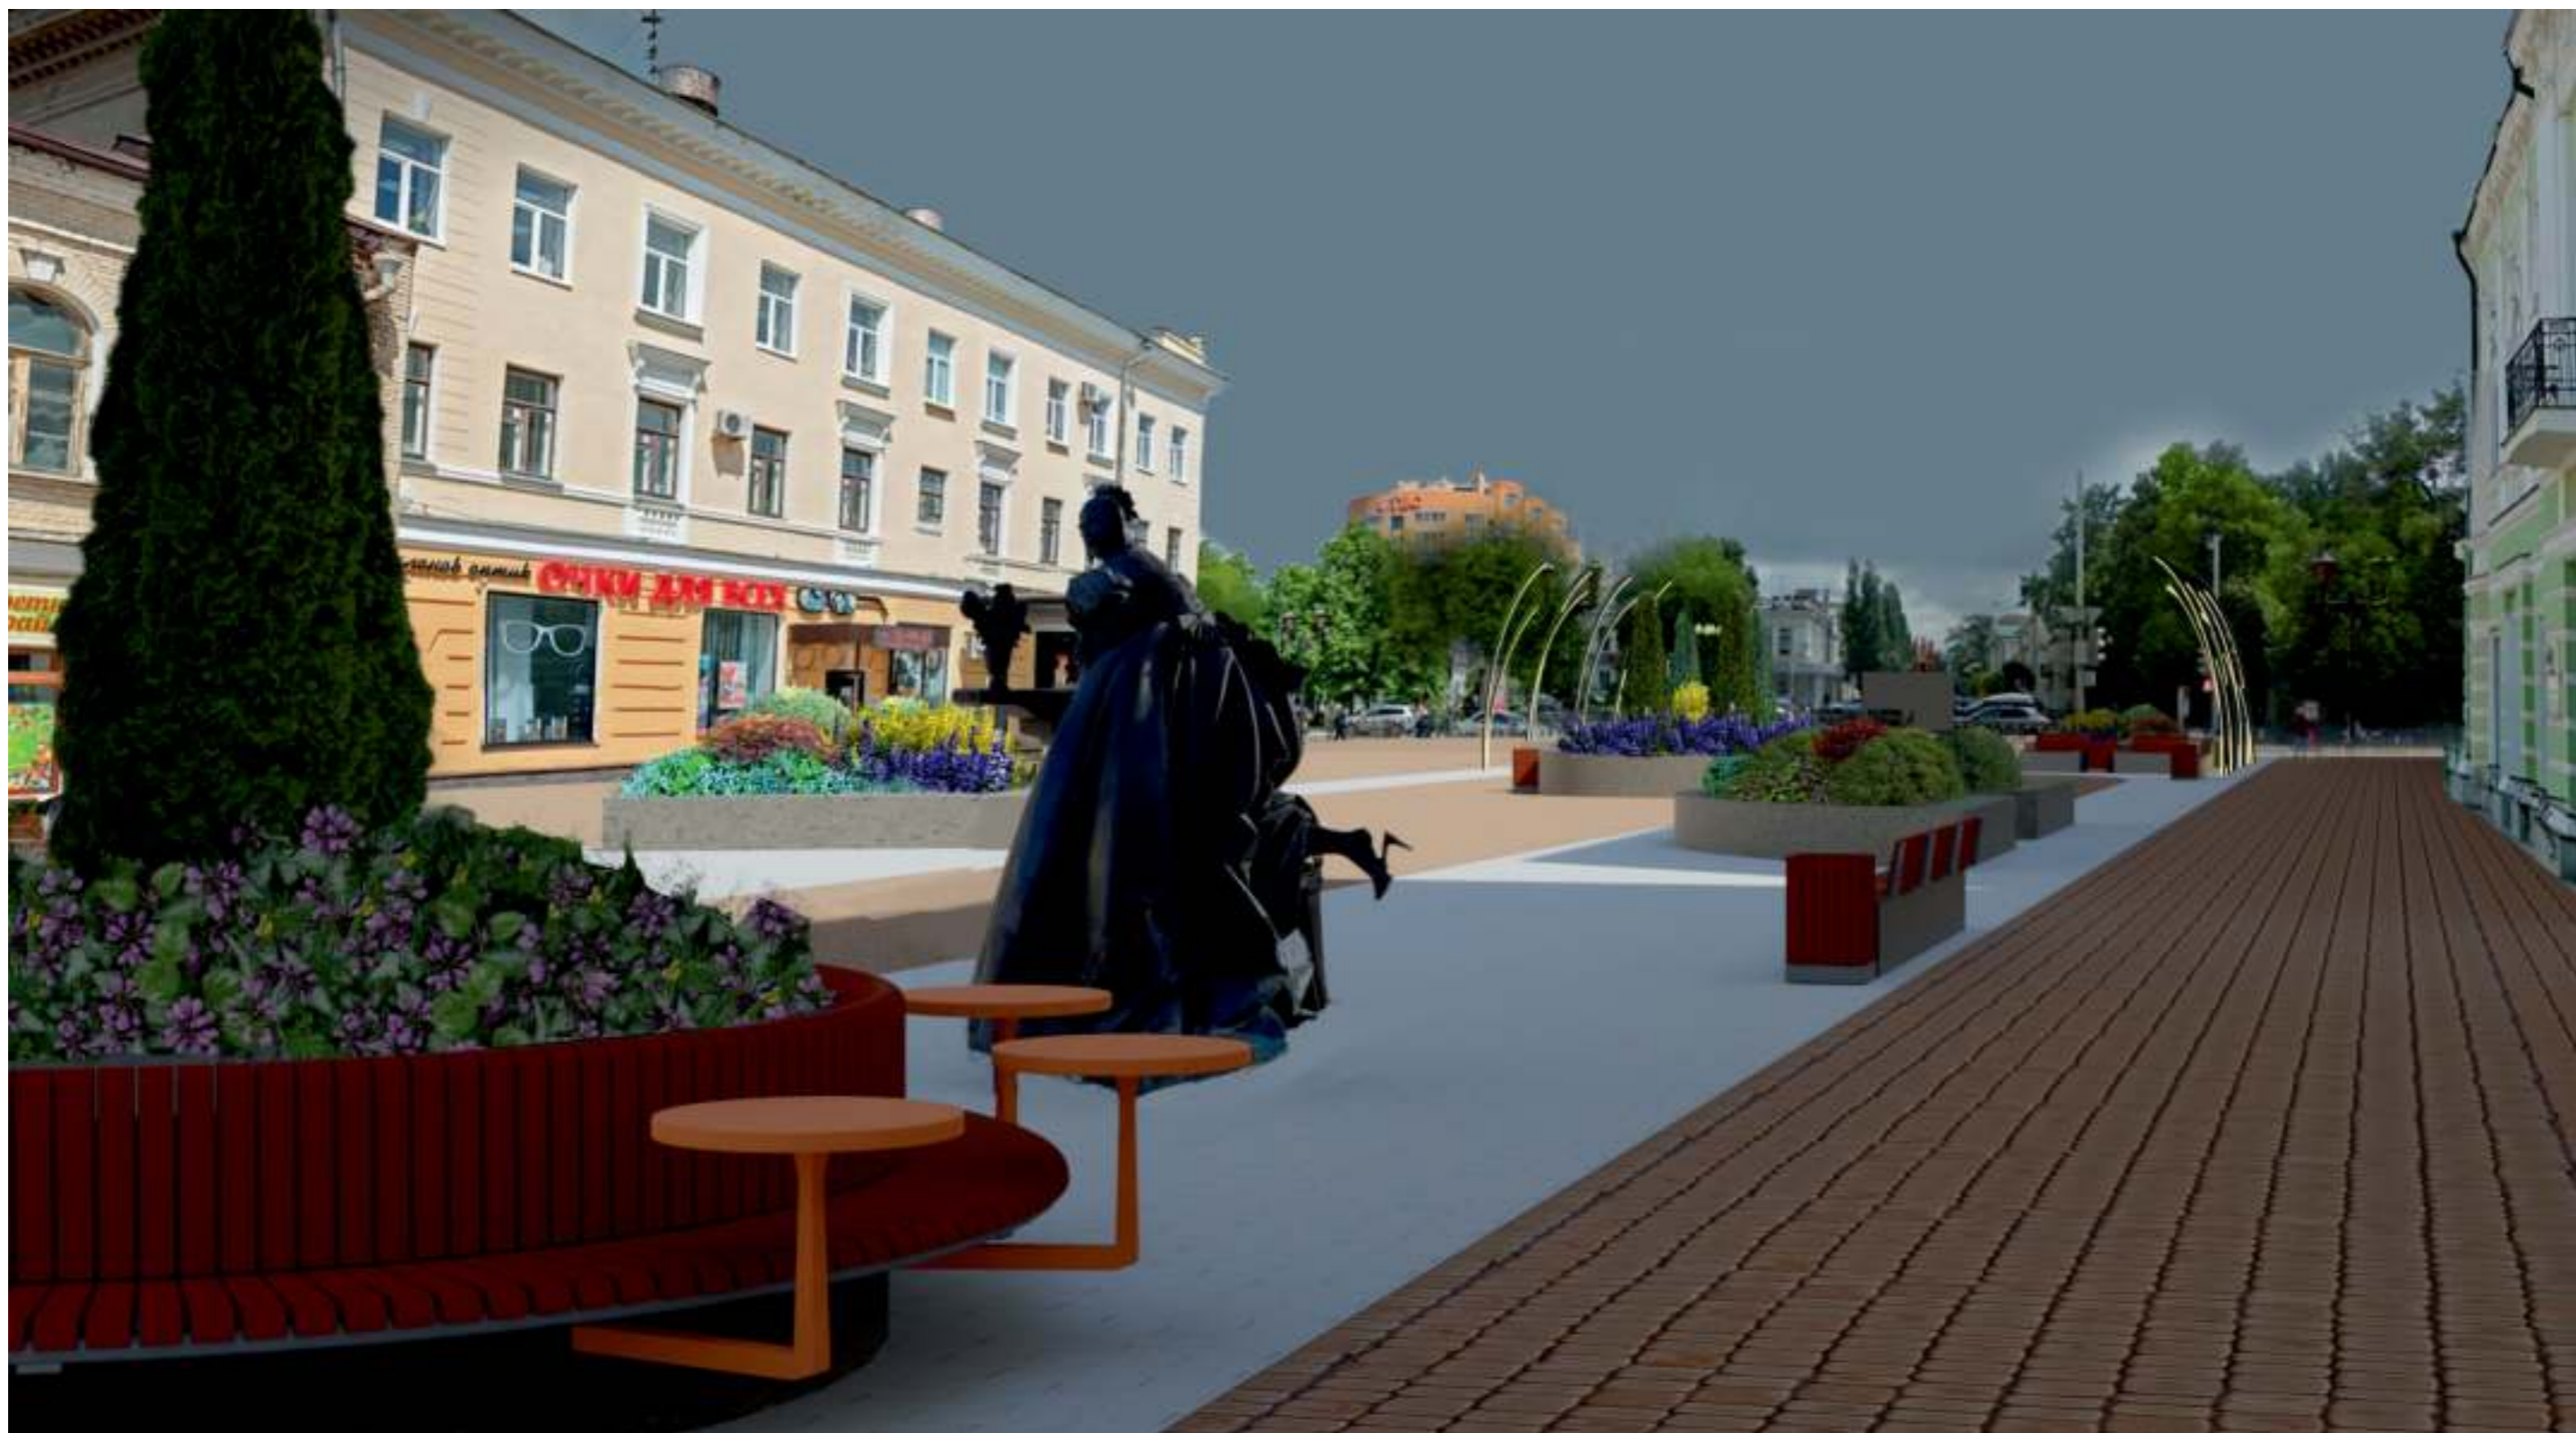

Визуализация №4

072017

