


Дизайн-проект благоустройства улицы Коммунальной

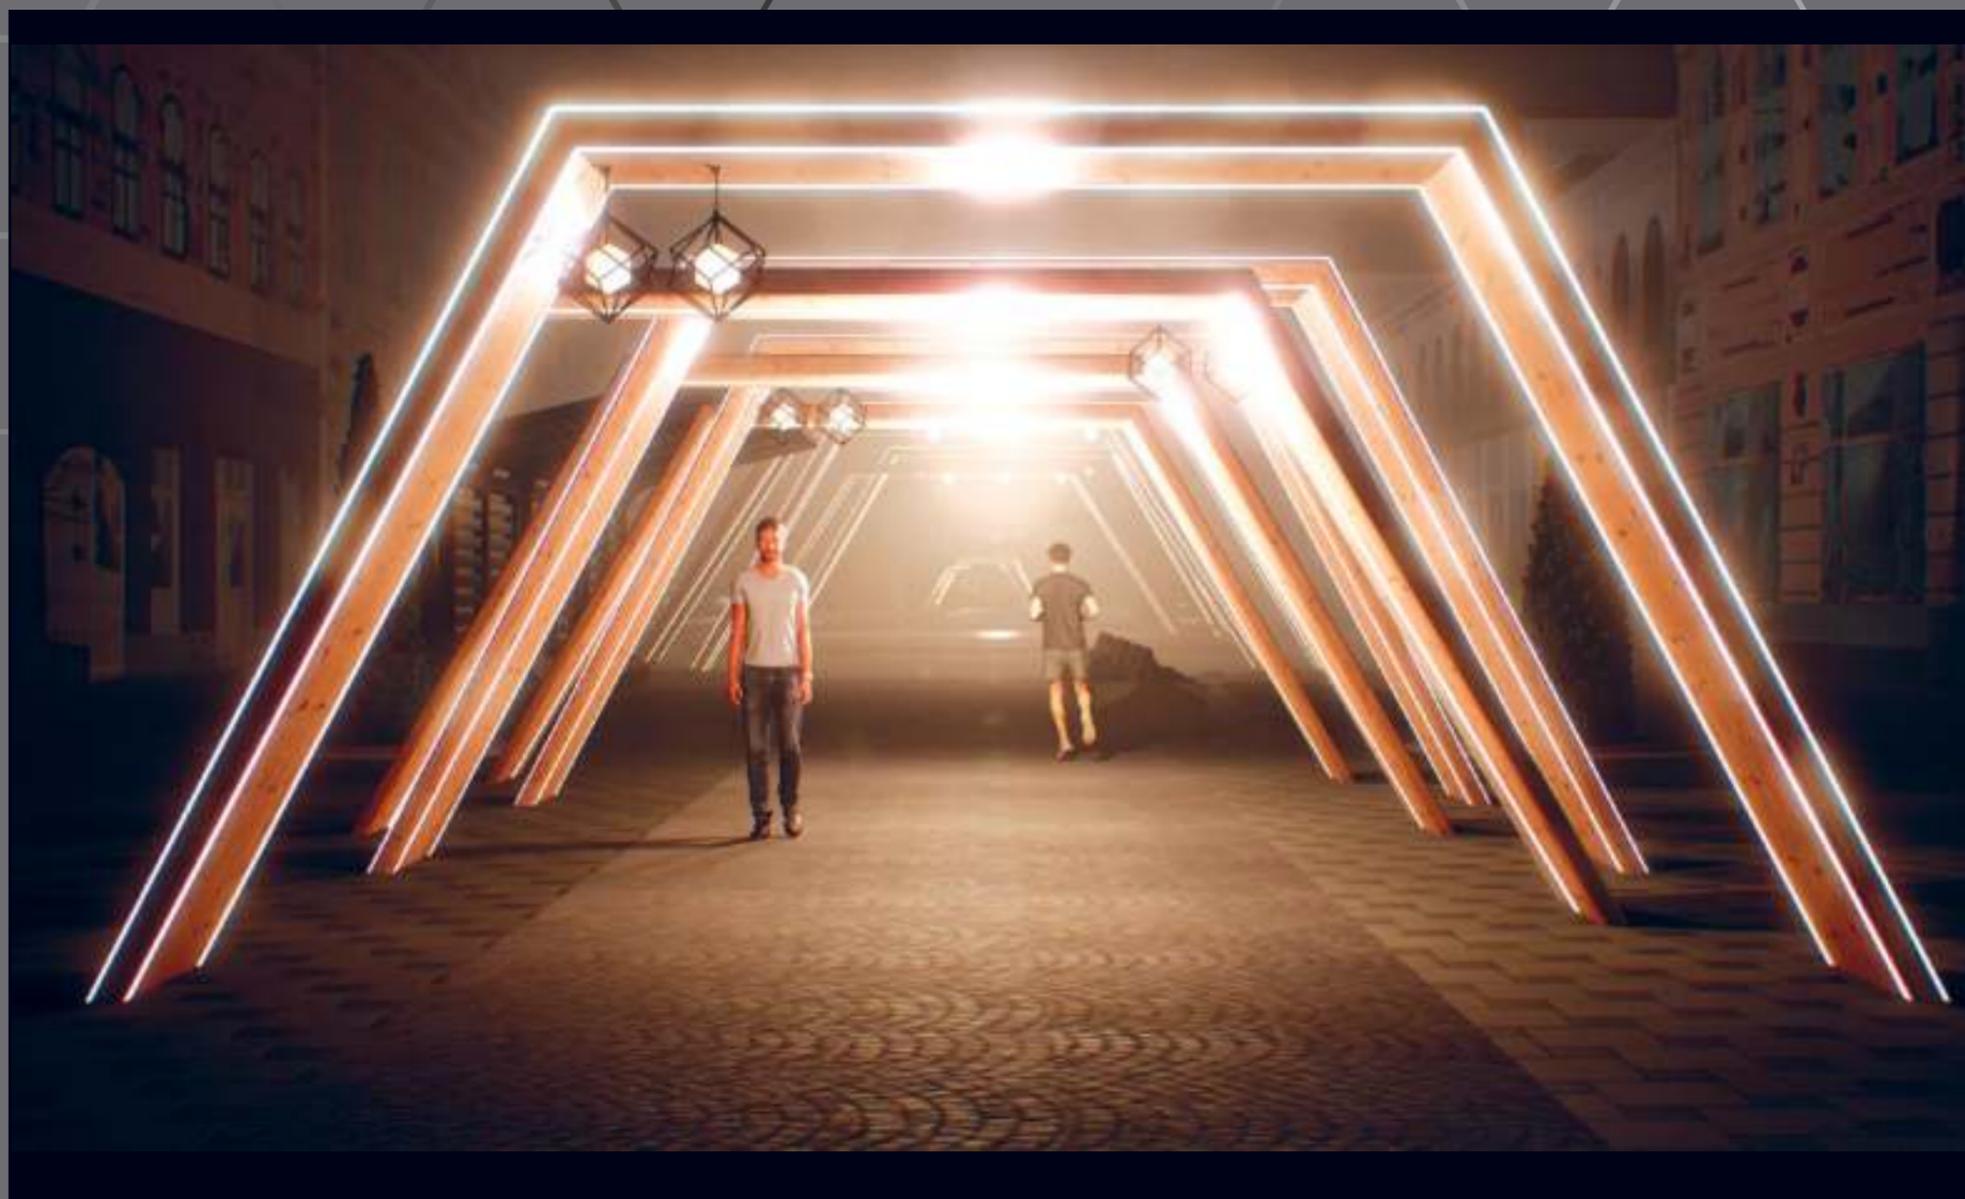

Пояснительная записка


Улица Коммунальная является важной частью исторического и культурного наследия нашего региона. На улице расположено множество памятников архитектуры, ресторанов, и магазинов. В связи с этим «Тамбовский Арбат», расположенный в историческом центре города, идеально подходит для благоустройства и дальнейшего проведения там культурного досуга.

Исходя из этих данных, было принято решение разработать проект, сочетающий в себе как классические, так и современные веяния ландшафтного дизайна. За смысловую основу проекта была взята форма медовой соты, как символа Тамбовской области наряду с пчёлами и ульем. Данная геометрическая форма смотрится сбалансировано и эстетично, радует глаз. Таким образом, на ней основан дизайн всех малых архитектурных форм дизайн-проекта.

Проект содержит несколько функциональных зон, в том числе зоны отдыха, проведения мероприятий, фотозоны. Всё вышеперечисленное позволит не только жителям города, но и туристам ознакомиться с историей города. Территория оснащена сценой для проведения концертов, скамьями, беседками и подвесными креслами для отдыха, а также арт-объектами для проведения фотосессий.


Таким образом, данный дизайн-проект благоустройства представляет с собой объединение исторического и современного стилей. Он основан на практичности, как для жителей города, так и для туристов, и отражает символику Тамбовской области.

Ситуационный план

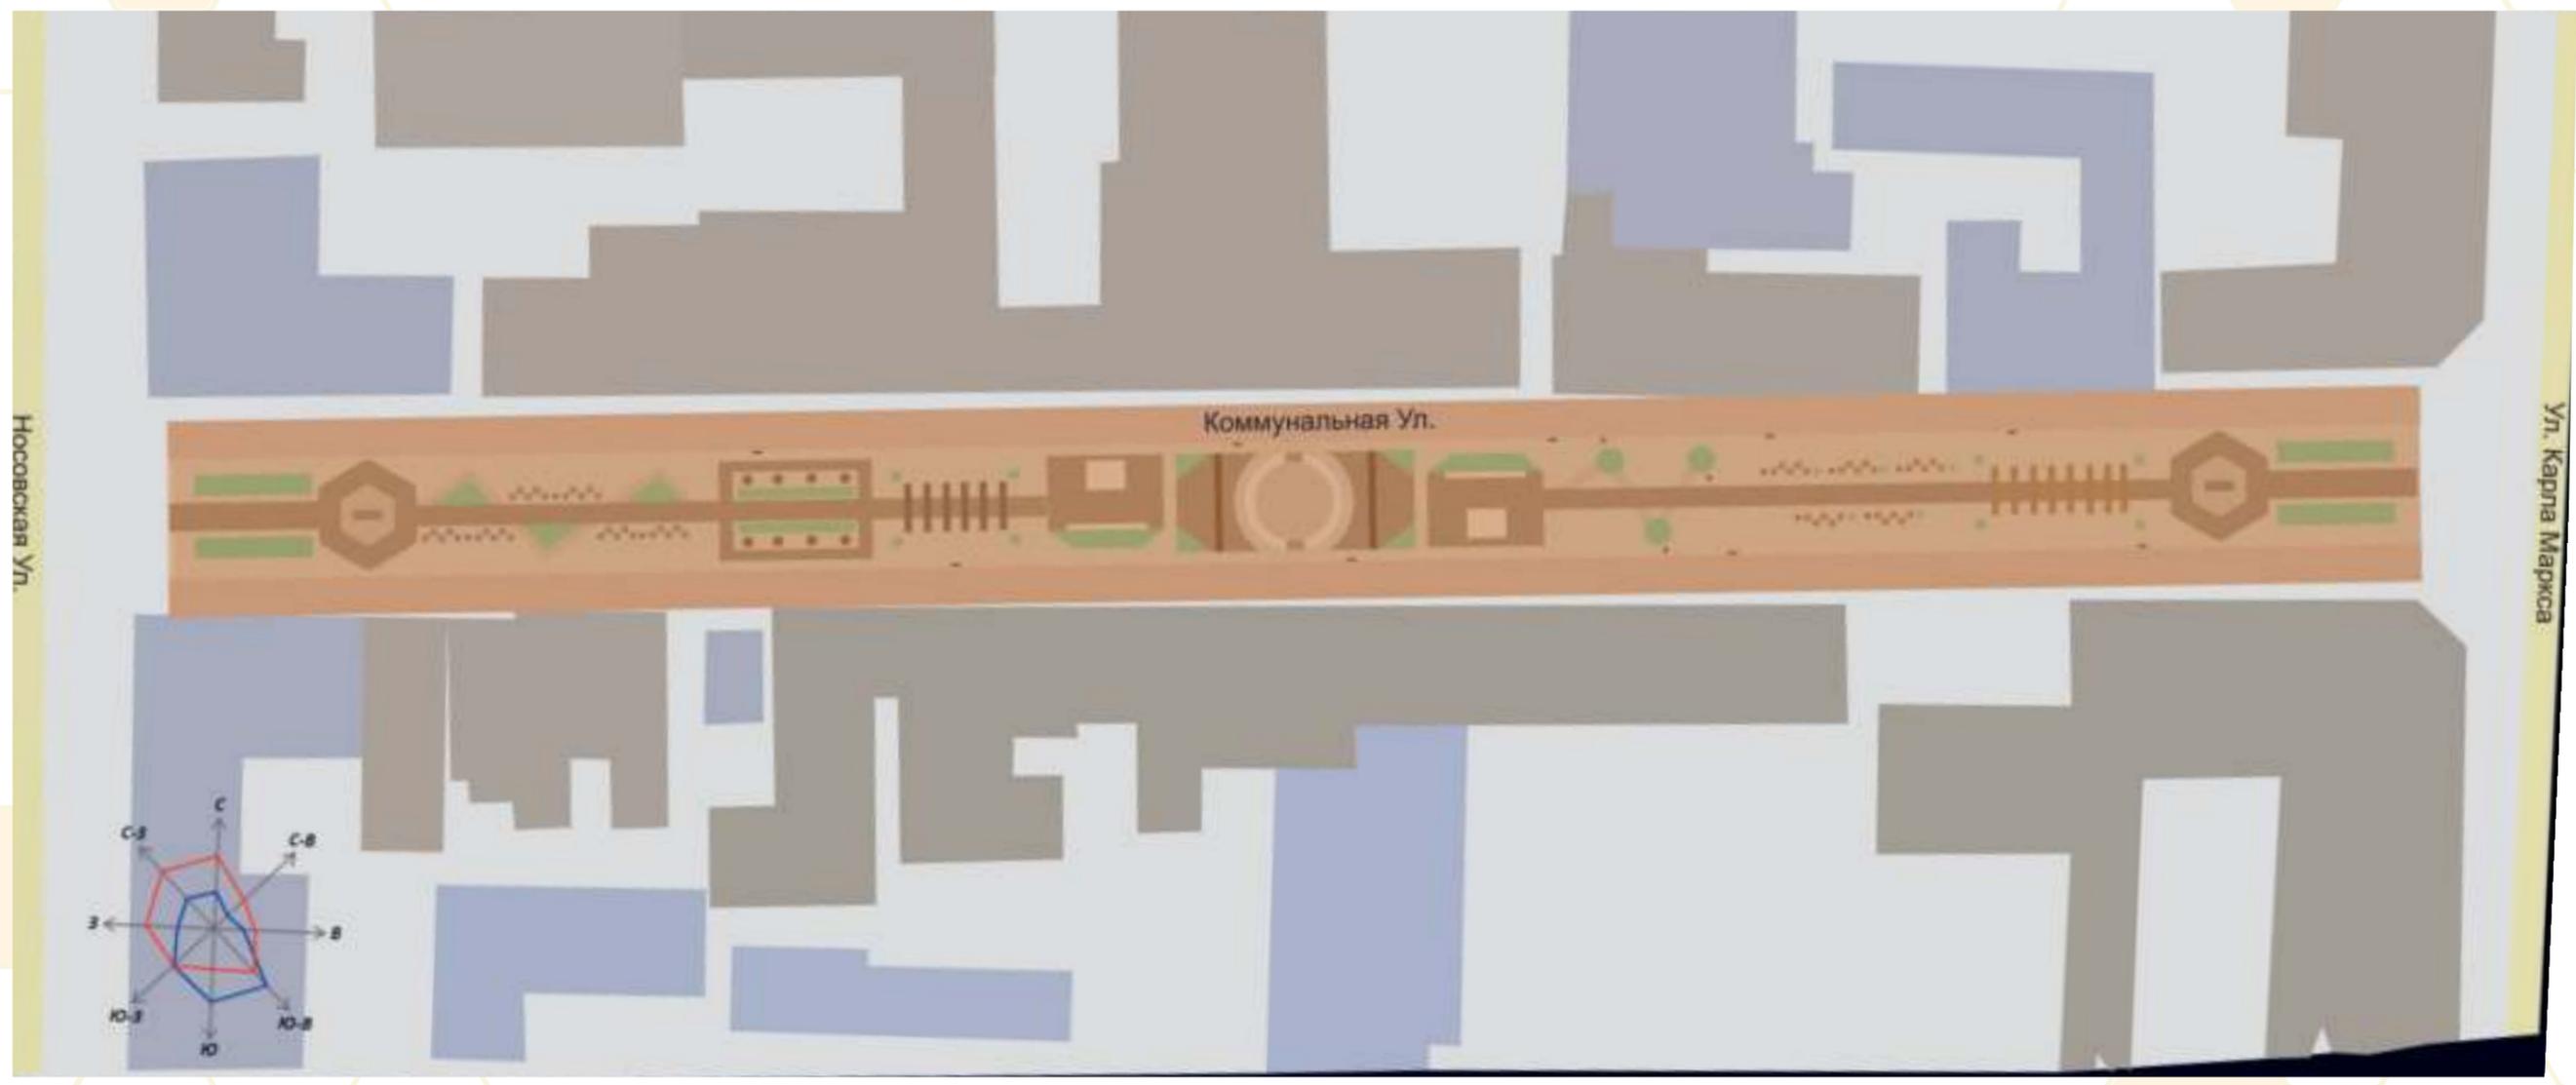

M 1:1500

Генеральный план участка

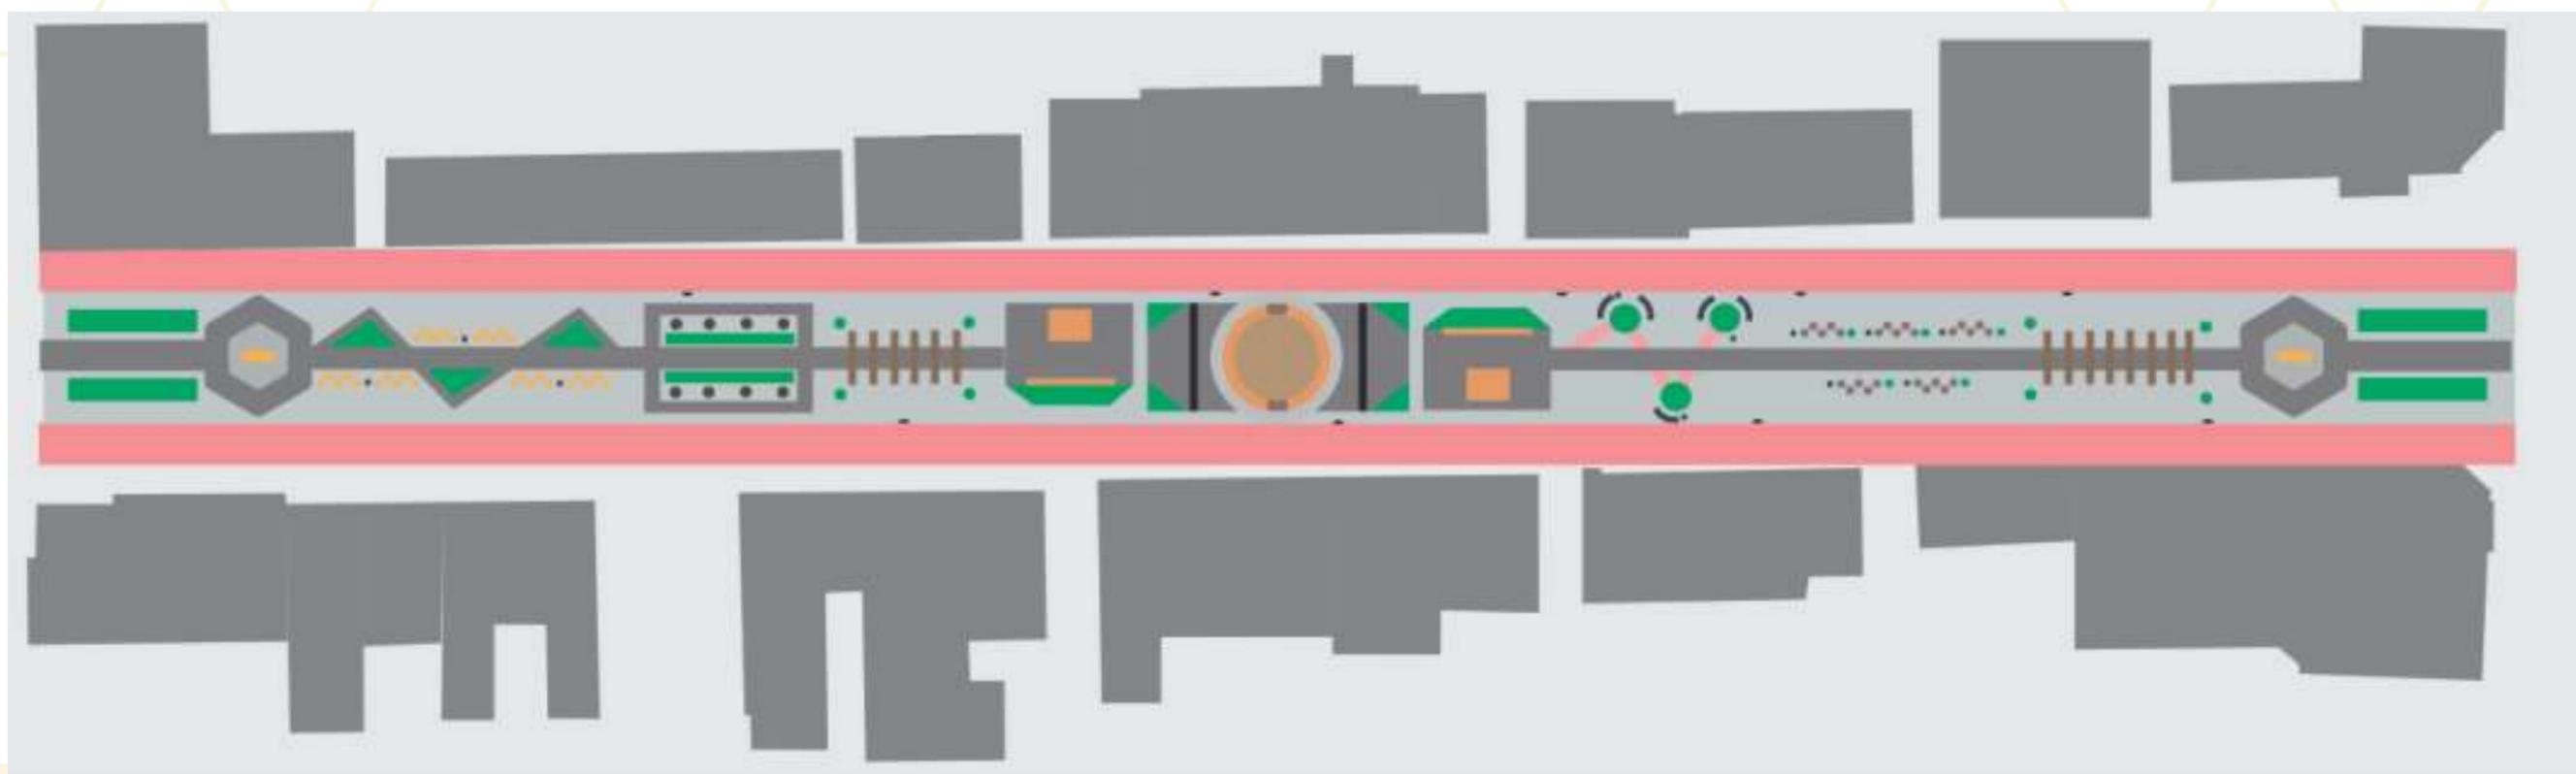

- | | | | | | |
|-------------------------------------------------------------------------------------|------------------------------|---------------------------------------------------------------------------------------|--------------------------------|---------------------------------------------------------------------------------------|----------------------------------------|
|  | Сцена 10м в диаметре |  | Арки уличные 5м x 50 см |  | Клумба прямоугольная с бордюром 12x2 м |
|  | Клумба круглая 3м в диаметре |  | Туя декоративная 1x1 м |  | Кресло уличное подвесное 1x1 м |
|  | Беседка 3x4 м |  | Скамья из блоков 4x1 м |  | Плитка бежевая, 4м в ширину |
|  | Арт-объект 3x1 м |  | Информационный стенд 100x20 см |  | Брусчатка 3м в ширину |

М 1:1500

Схема функционального зонирования


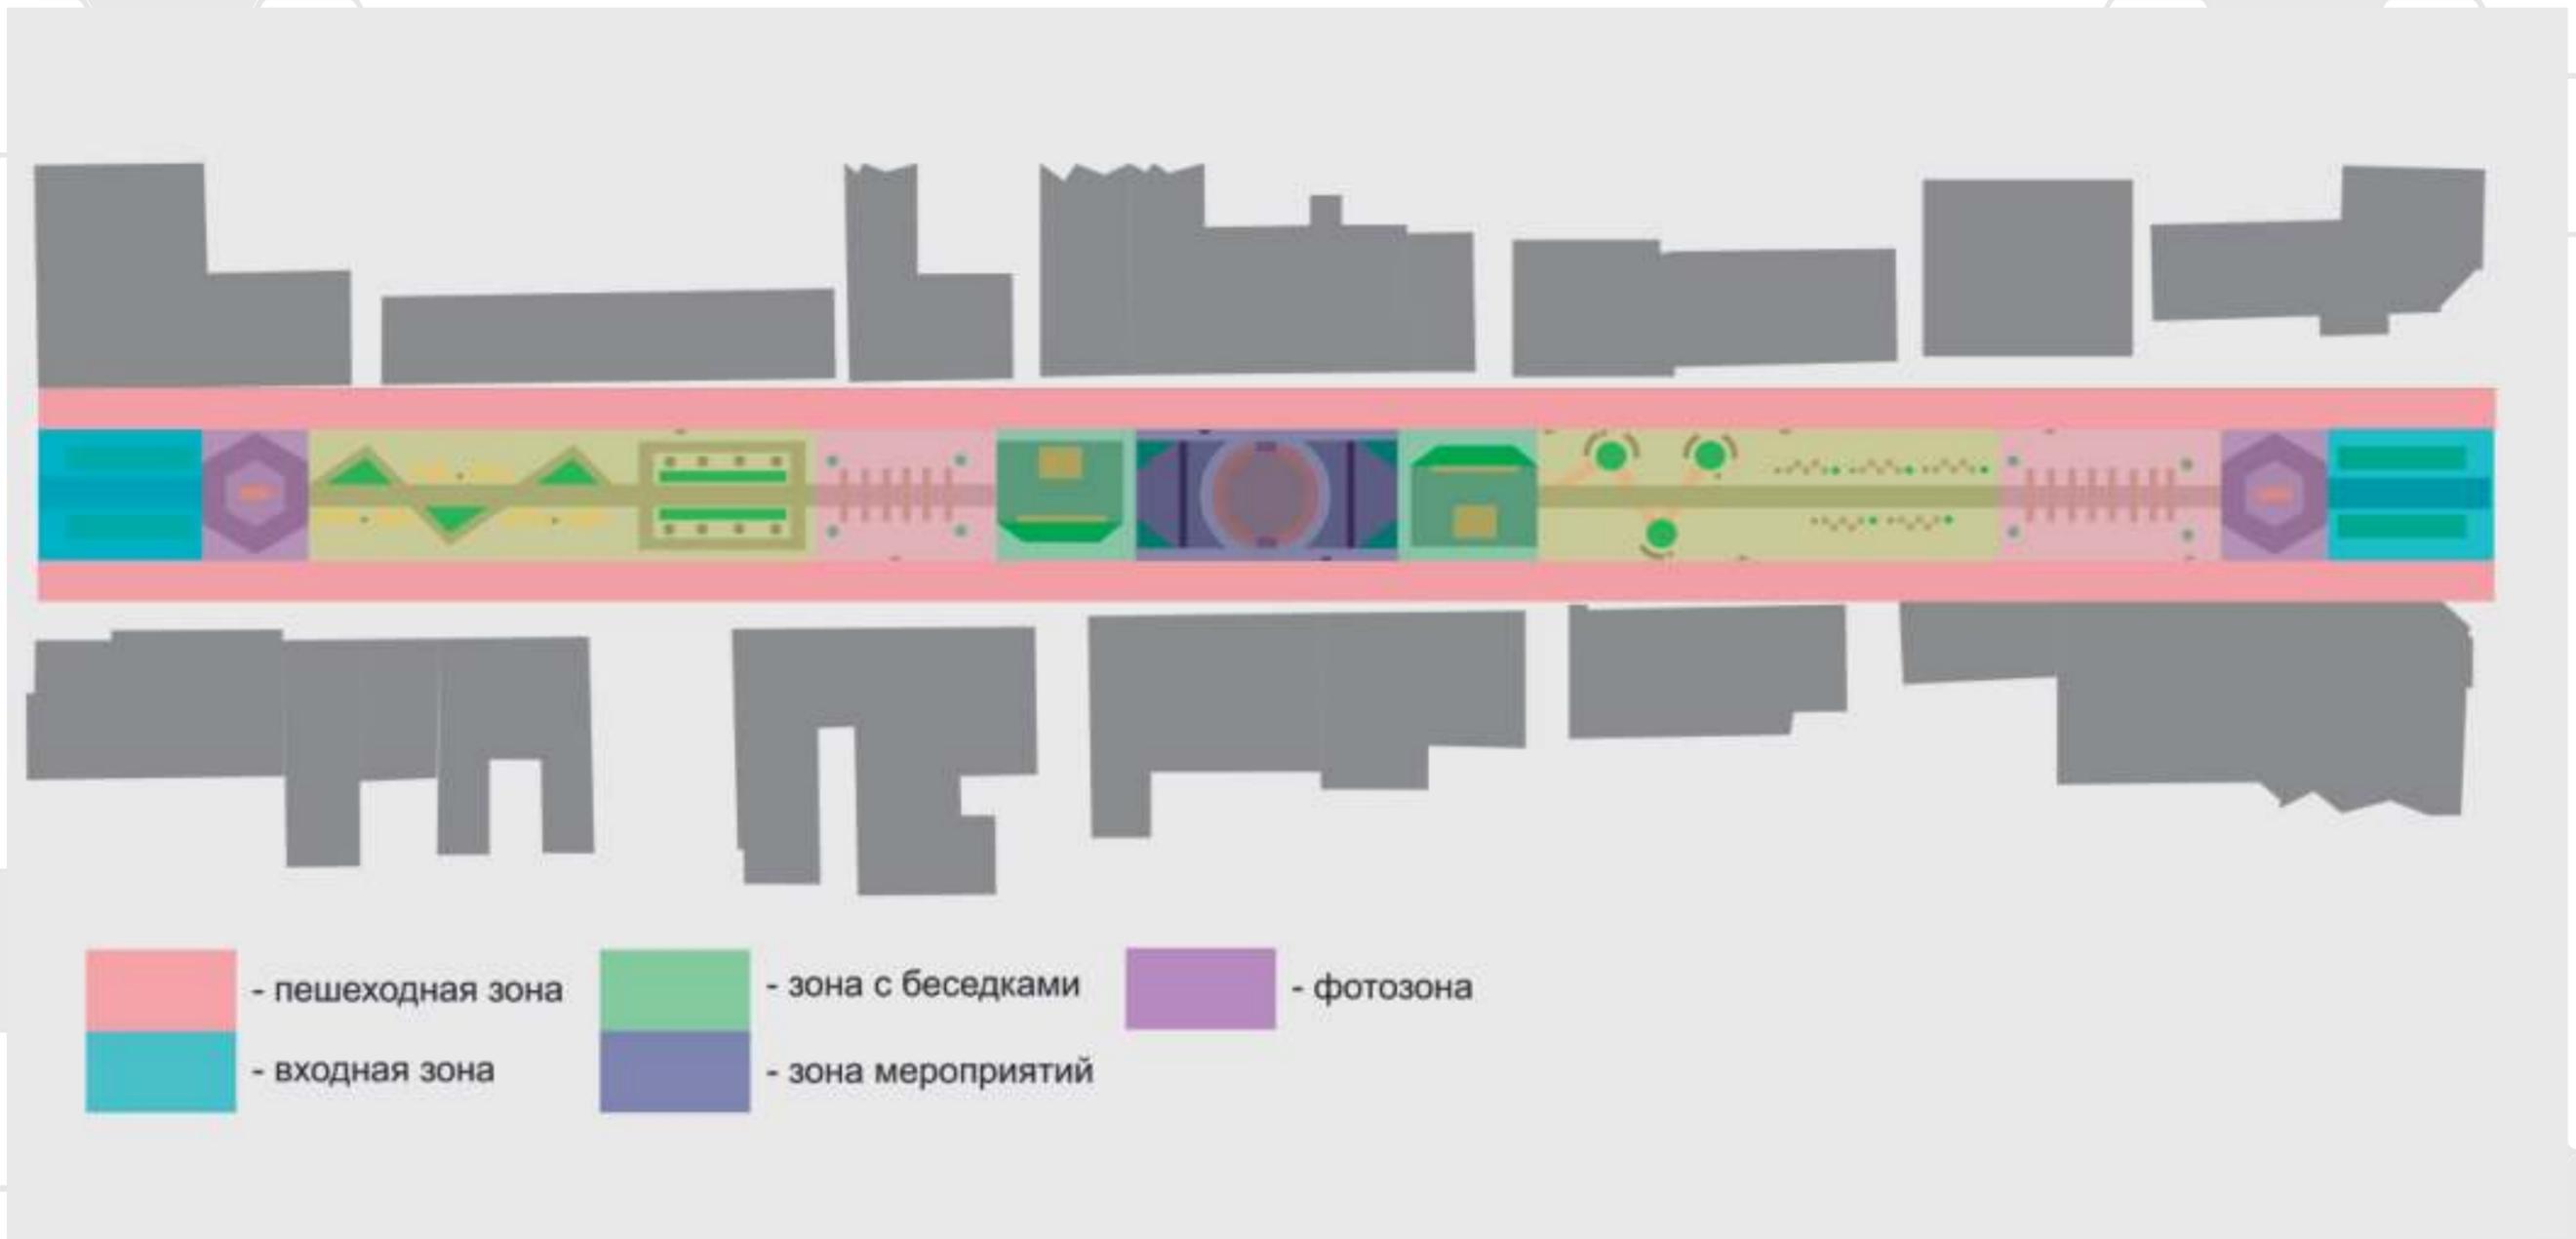


Схема освещения

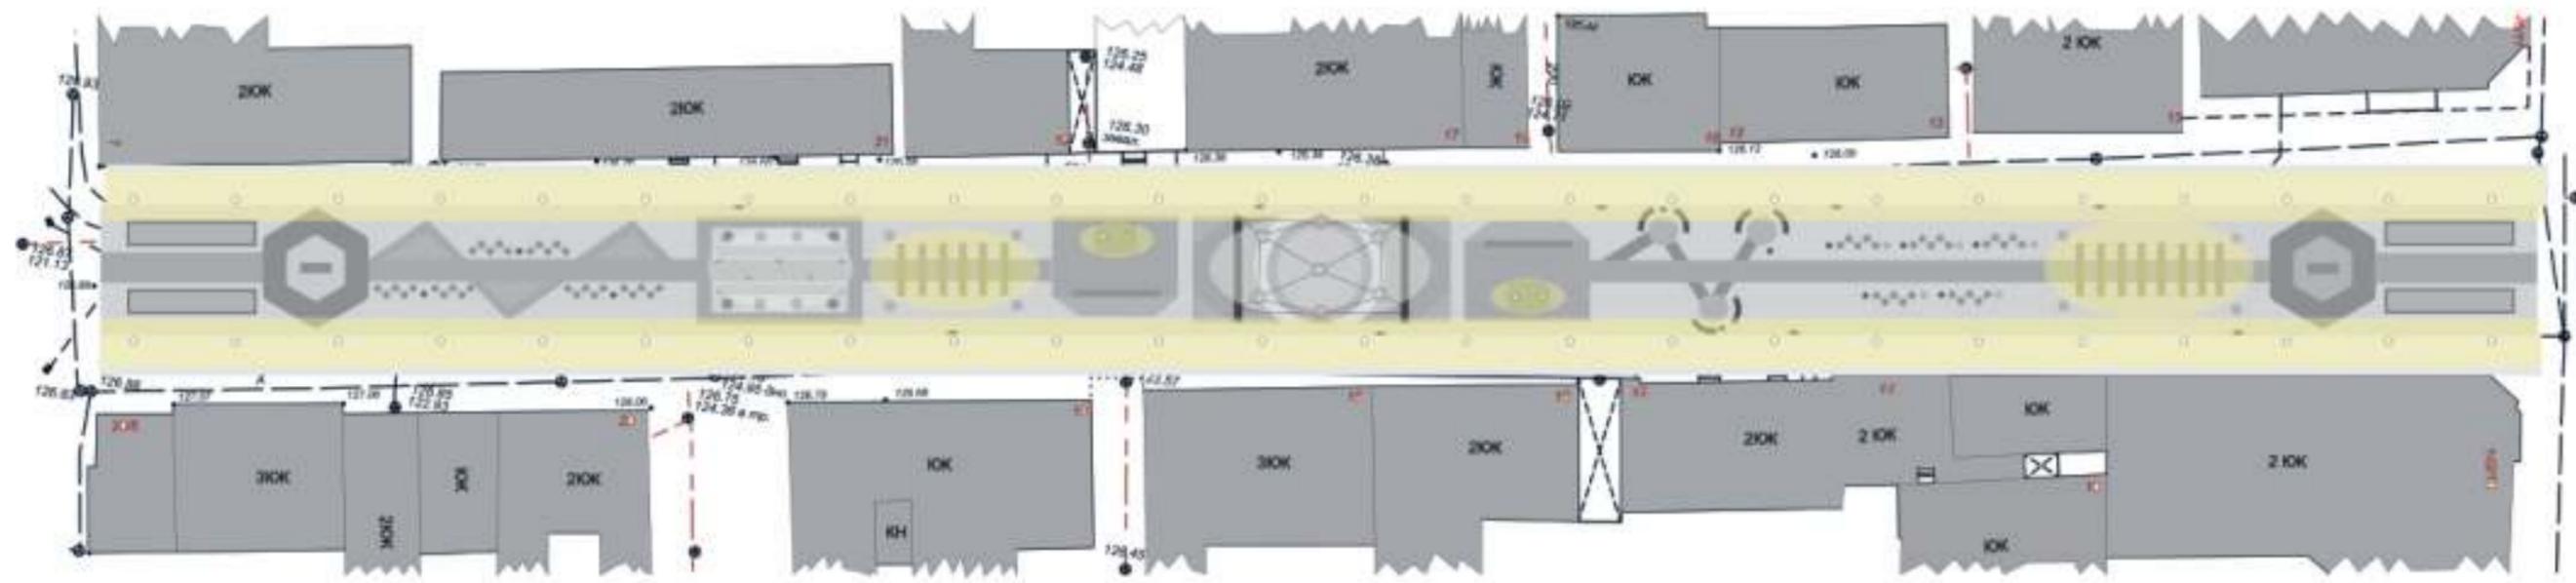

- уличный фонарь «шар»
- светильник «кольцо»
- светильник плафон
- подсветка арки
- уличный фонарь 1

Схема сезонного и погодного использования


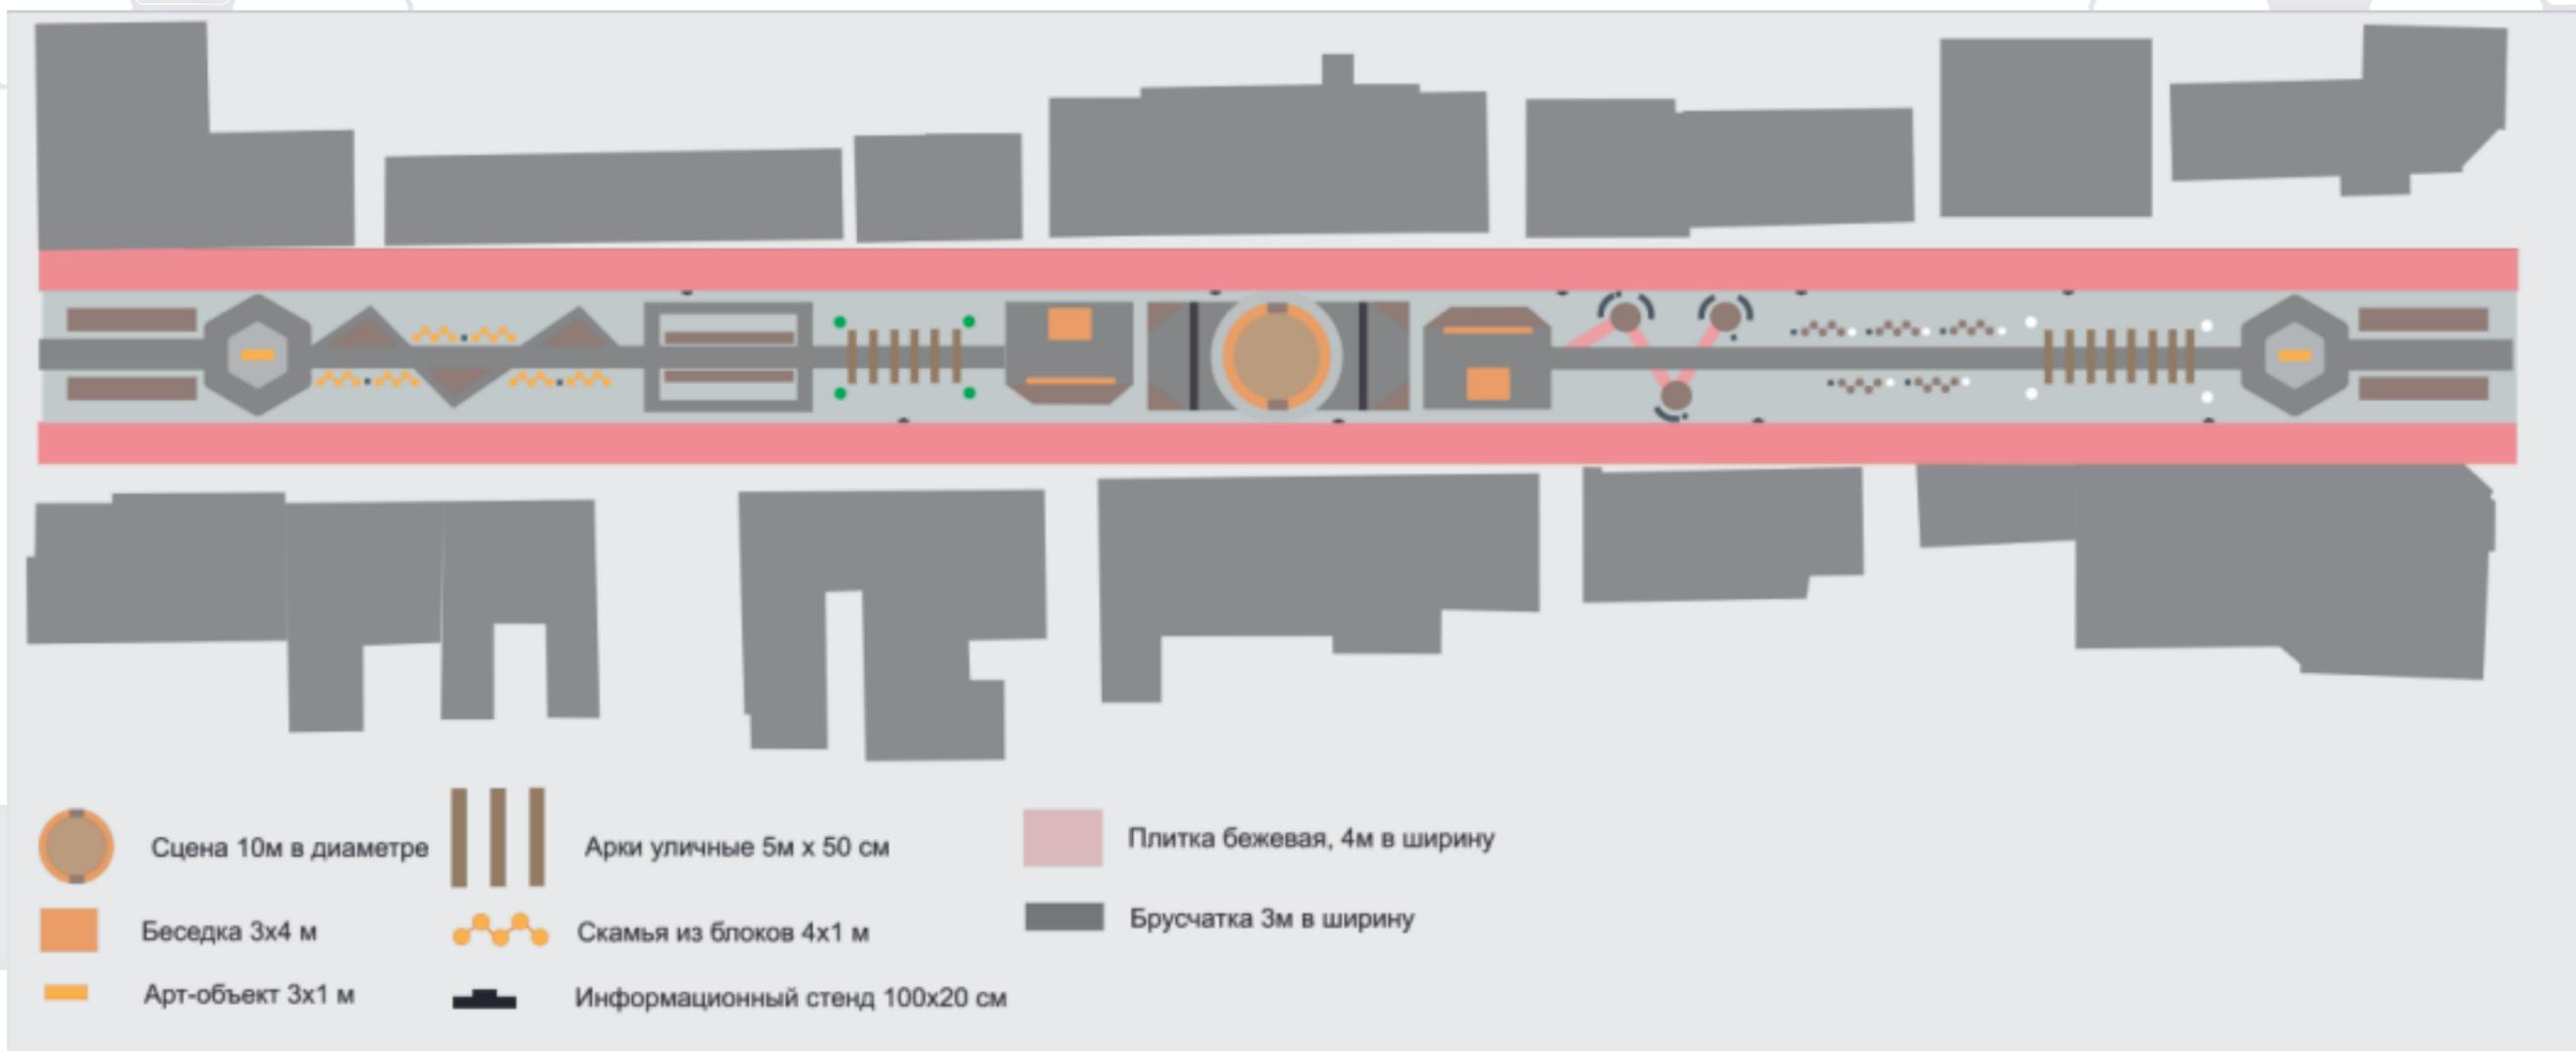


Схема дорожного покрытия



Плитка розовая уличная

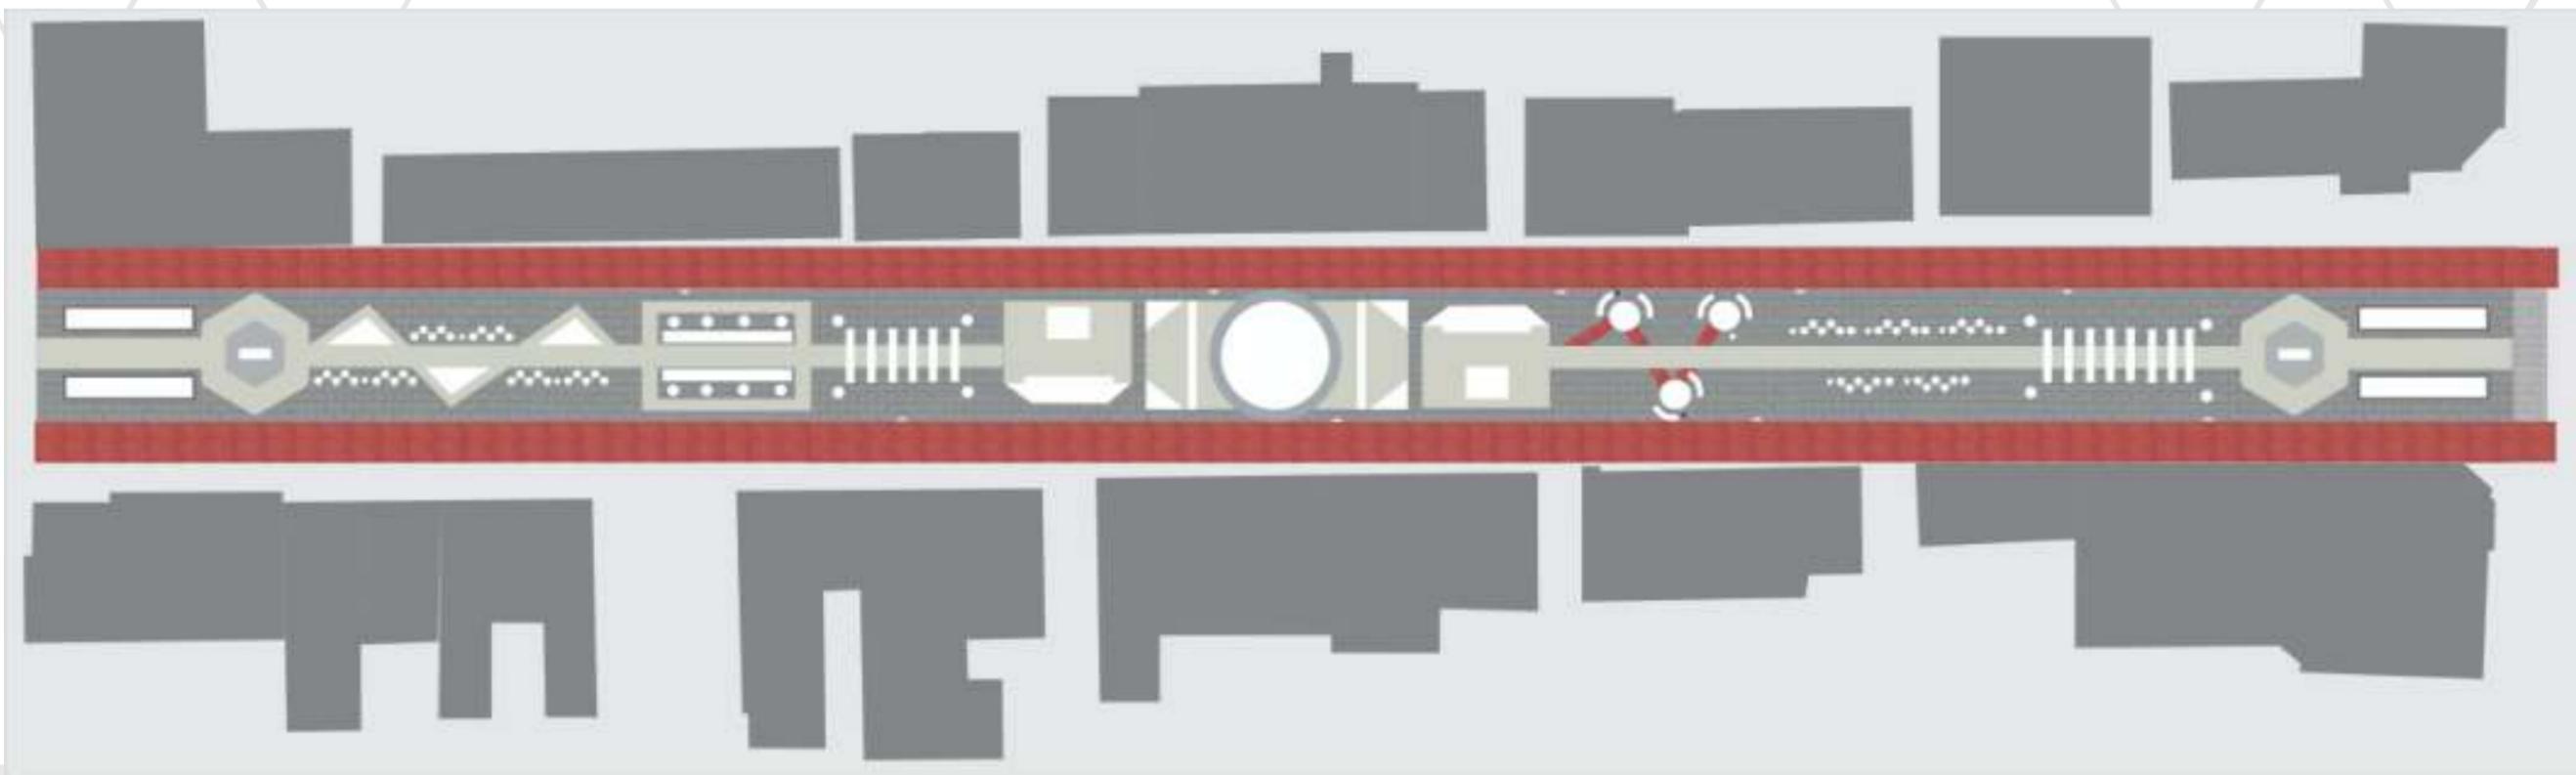

Плитка серая крупная



Брусчатка серая

Визуализации

Вид с ул. Карла Маркса



Вид с ул. Носовской



Декоративные арки



Другие малые архитектурные формы











Дополнительные материалы





Общие эскизы

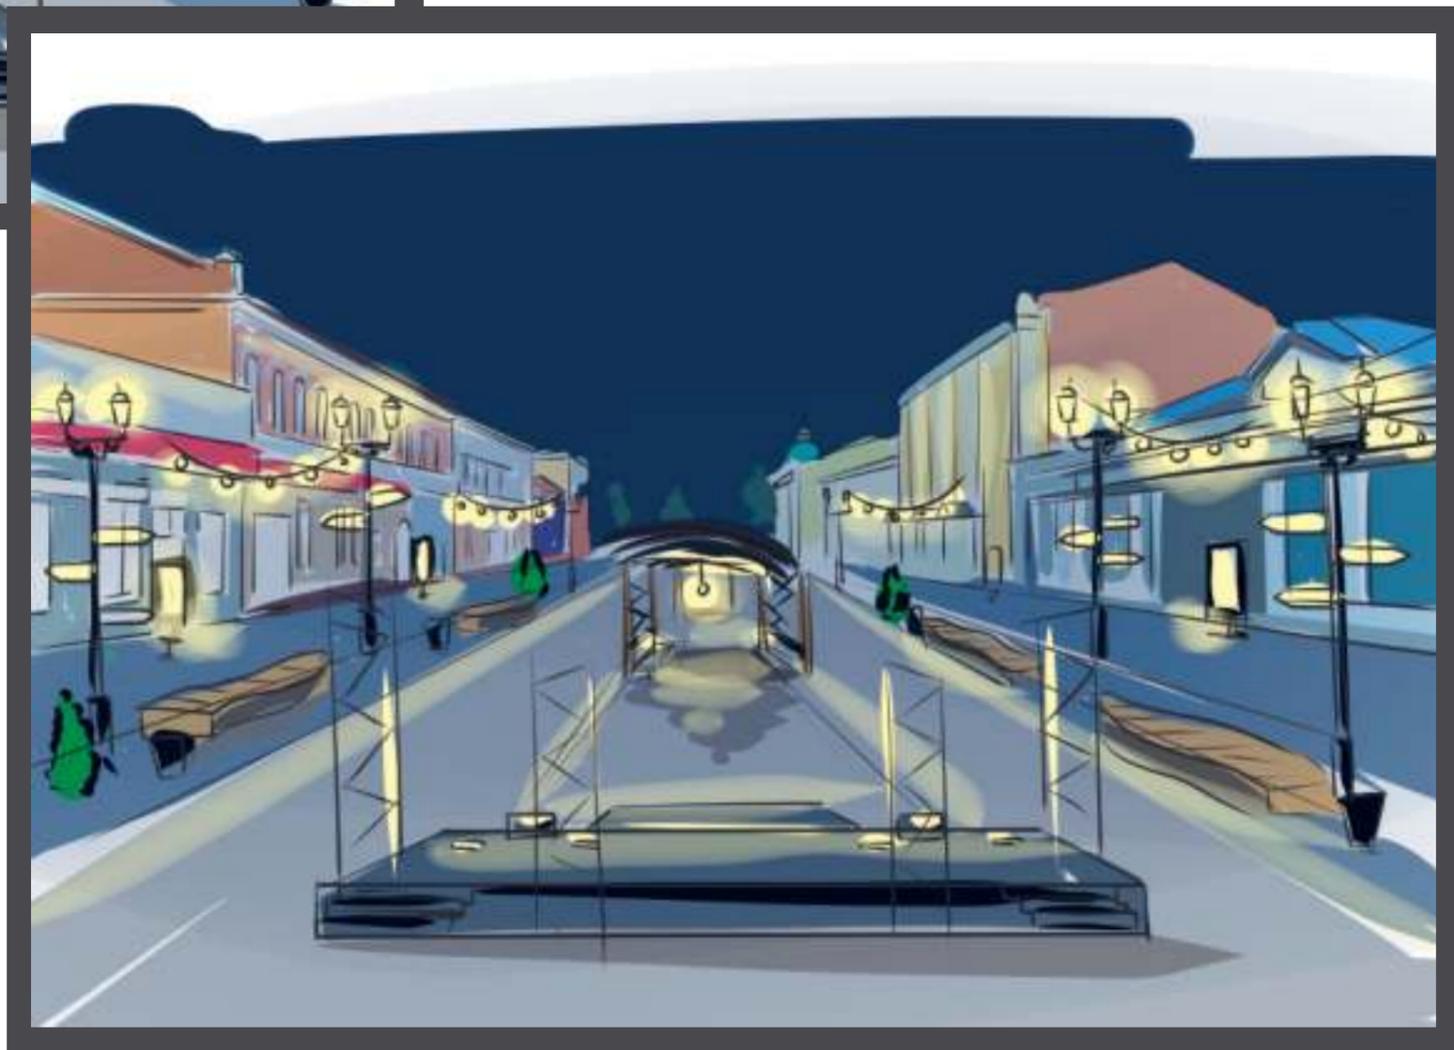

Скамьи

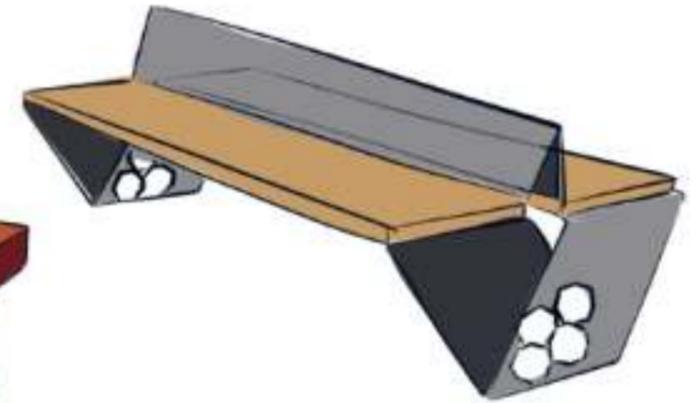

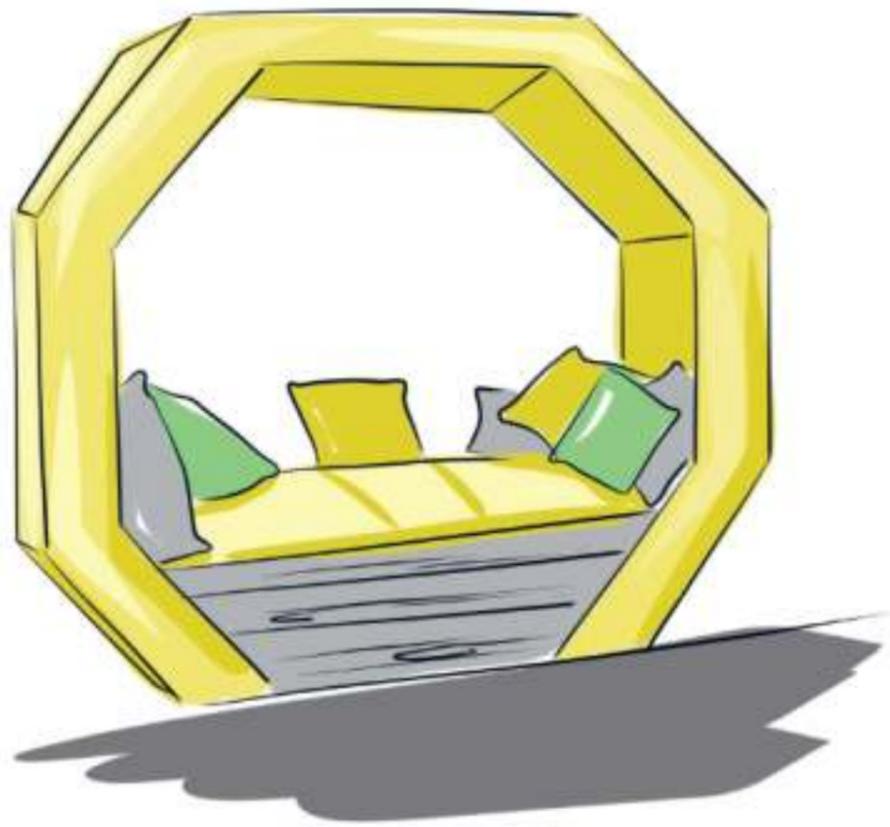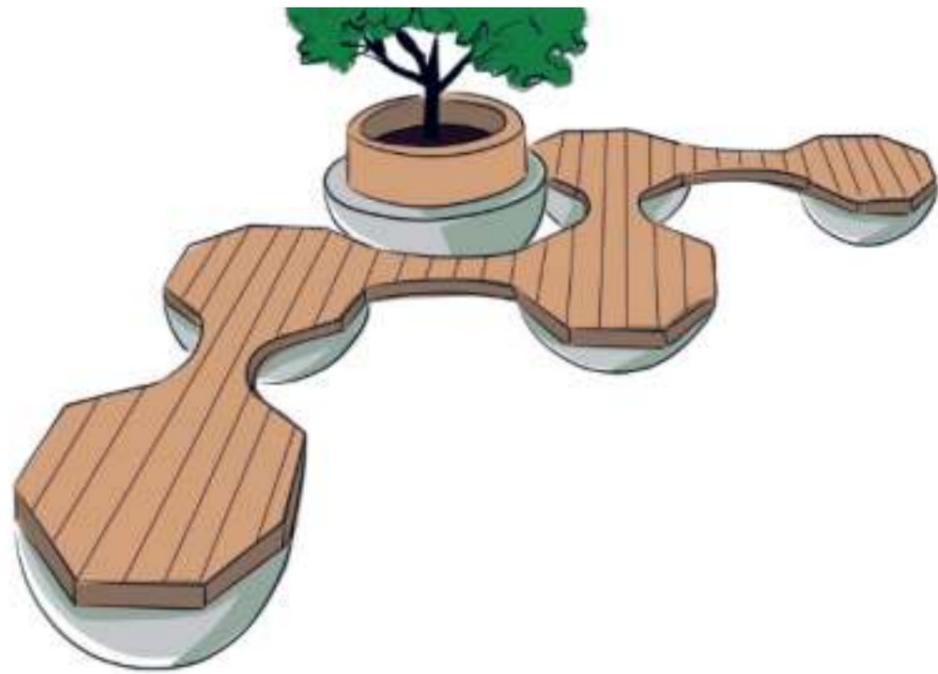

Информационные стенды

