

*ЭСКИЗНЫЙ ПРОЕКТ ПО БЛАГОУСТРОЙСТВУ  
«ТАМБОВСКОГО АРБАТА» НА УЧАСТКЕ ОТ УЛ. КАРЛА МАРКСА ДО НОСОВСКОЙ*




# СОСТАВ ПРОЕКТА



1. СИТУАЦИОННЫЙ ПЛАН И ПОЯСНИТЕЛЬНАЯ ЗАПИСКА
2. ГЕНЕРАЛЬНЫЙ ПЛАН
3. СХЕМА ФУНКЦИОНАЛЬНОГО ЗОНИРОВАНИЯ
4. СХЕМА ОСВЕЩЕНИЯ
5. СХЕМА ОЗЕЛЕНЕНИЯ ТЕРРИТОРИИ
6. СХЕМА СЕЗОННОГО И ПОГОДНОГО ИСПОЛЬЗОВАНИЯ
7. ВИЗУАЛИЗАЦИИ

# СИТУАЦИОННЫЙ ПЛАН

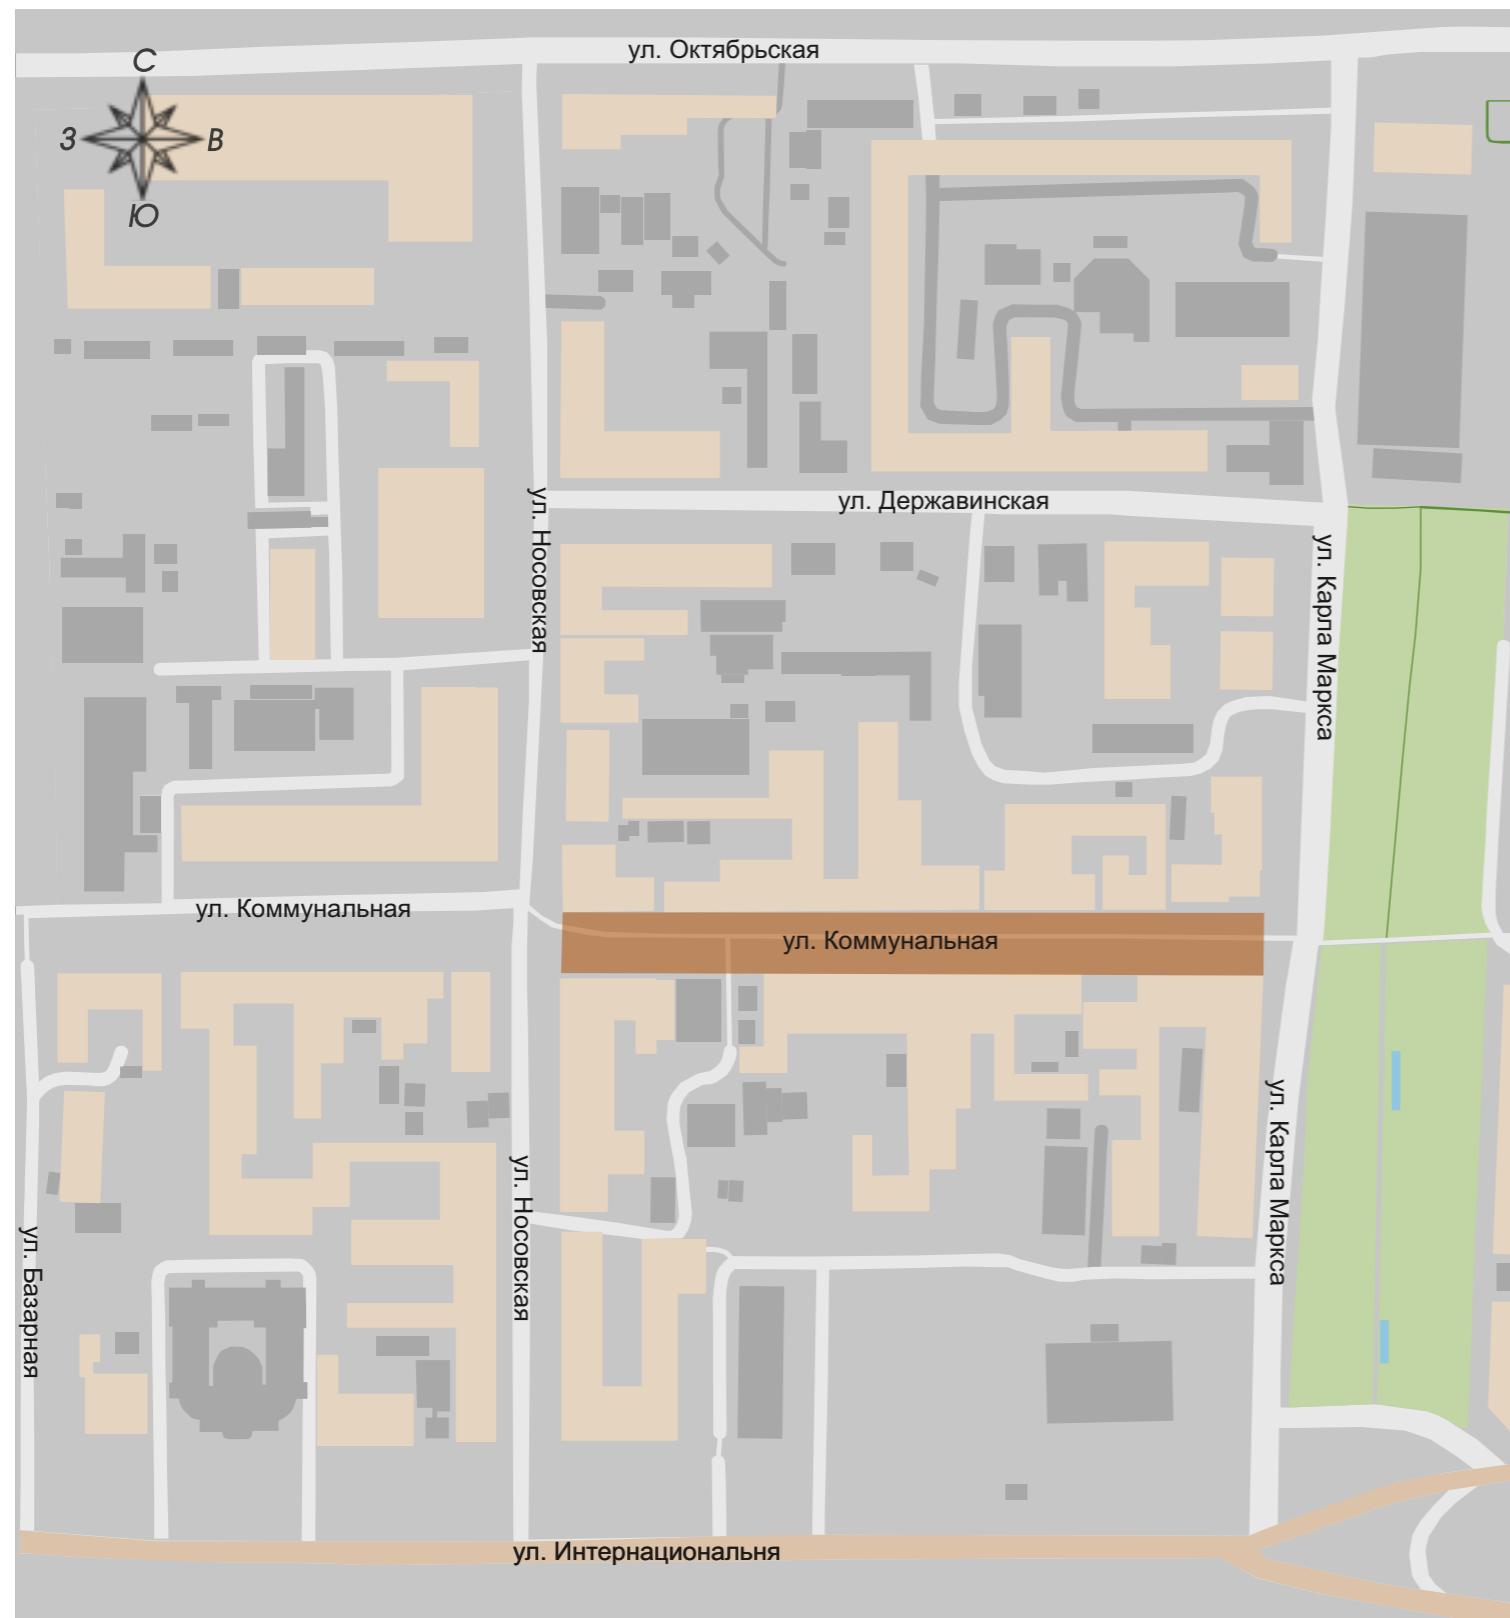

- ГРАНИЦЫ ПРОЕКТИРУЕМОЙ ТЕРРИТОРИИ
- ТЕРРИТОРИЯ ОЗЕЛЕНЕНИЯ

# ПОЯСНИТЕЛЬНАЯ ЗАПИСКА

ПРОЕКТИРУЕМЫЙ УЧАСТОК РАСПОЛОЖЕН ПО АДРЕСУ :  
Г. ТАМБОВ, УЛИЦА КОММУНАЛЬНАЯ.

БЛАГОУСТРАИВАЕМАЯ ТЕРРИТОРИЯ ОГРАНИЧЕНА С ВОСТОКА УЛИЦЕЙ  
НОСОВСКАЯ, А С ЗАПАДА - КАРЛА МАРКСА.

ПРОЕКТИРУЕМАЯ ТЕРРИТОРИЯ ПРЕДСТАВЛЯЕТ СОБОЙ ОТКРЫТУЮ  
ТРАНЗИТНУЮ ТЕРРИТОРИЮ С МНОЖЕСТВОМ ИСТОРИЧЕСКИХ  
ЗДАНИЙ, А ТАК ЖЕ КАФЕ И РЕСТОРАНОВ.

ПЛАНИРОВОЧНОЕ РЕШЕНИЕ ДАННОЙ ТЕРРИТОРИИ БЫЛО ПРИНЯТО  
НА ОСНОВЕ ИМЕЮЩЕЙСЯ СИТУАЦИИ:

- НА ПРОТЯЖЕНИИ УЛИЦЫ КОММУНАЛЬНАЯ ПЛИТОЧНОЕ ПОКРЫТИЕ,  
МЫ РЕШИЛИ ПОДДЕРЖАТЬ ЭТО НАПРАВЛЕНИЕ И РАСПРЕДЕЛИТЬ  
ПЛИТОЧНОЕ ПОКРЫТИЕ РАЗНЫХ ЦВЕТОВ В СООТВЕТСТВИИ С  
ОСНОВНЫМИ ПЕШЕХОДНЫМИ МАРШРУТАМИ
- МЫ РЕШИЛИ ПОДДЕРЖАТЬ СОВРЕМЕННЫЕ КАФЕ, РАСПОЛОЖЕННЫЕ  
НА УЛИЦЕ ПОСРЕДСТВОМ МАЛЫХ АРХИТЕКТУРНЫХ ФОРМ
- МЫ УЧЛИ ПРИЛЕГАЮЩИЕ ТЕРРИТОРИИ И ПРИНЯЛИ РЕШЕНИЕ  
РАЗМЕСТИТЬ НА УЛИЦЕ СЛЕДУЮЩИЕ ОБЪЕКТЫ: ОТКРЫТЫЕ БЕСЕДКИ,  
КАЧЕЛИ С КРЫШЕЙ И ЛАВОЧКИ С ОЗЕЛЕНЕНИЕМ, КОТОРЫЕ  
РАСПОЛАГАЮТСЯ В ЗОНЕ ОТДЫХА ДЛЯ ВЗРОСЛЫХ, МОДУЛЬНАЯ  
СЦЕНА С ПОСАДОЧНЫМИ МЕСТАМИ, А ТАКЖЕ ДЕРЕВЬЯ И  
КУСТАРНИКИ В ГОРШКАХ, ТАК КАК ПО ПЕРИМЕТРУ УЛИЦЫ ПРОХОДЯТ  
ПОДЗЕМНЫЕ КОММУНИКАЦИИ.

ОБЩАЯ ПЛОЩАДЬ ОБУСТРАИВАЕМОЙ ТЕРРИТОРИИ - 6025 м<sup>2</sup>

# ГЕНЕРАЛЬНЫЙ ПЛАН


МАСШТАБ 1:500








## УСЛОВНЫЕ ОБОЗНАЧЕНИЯ

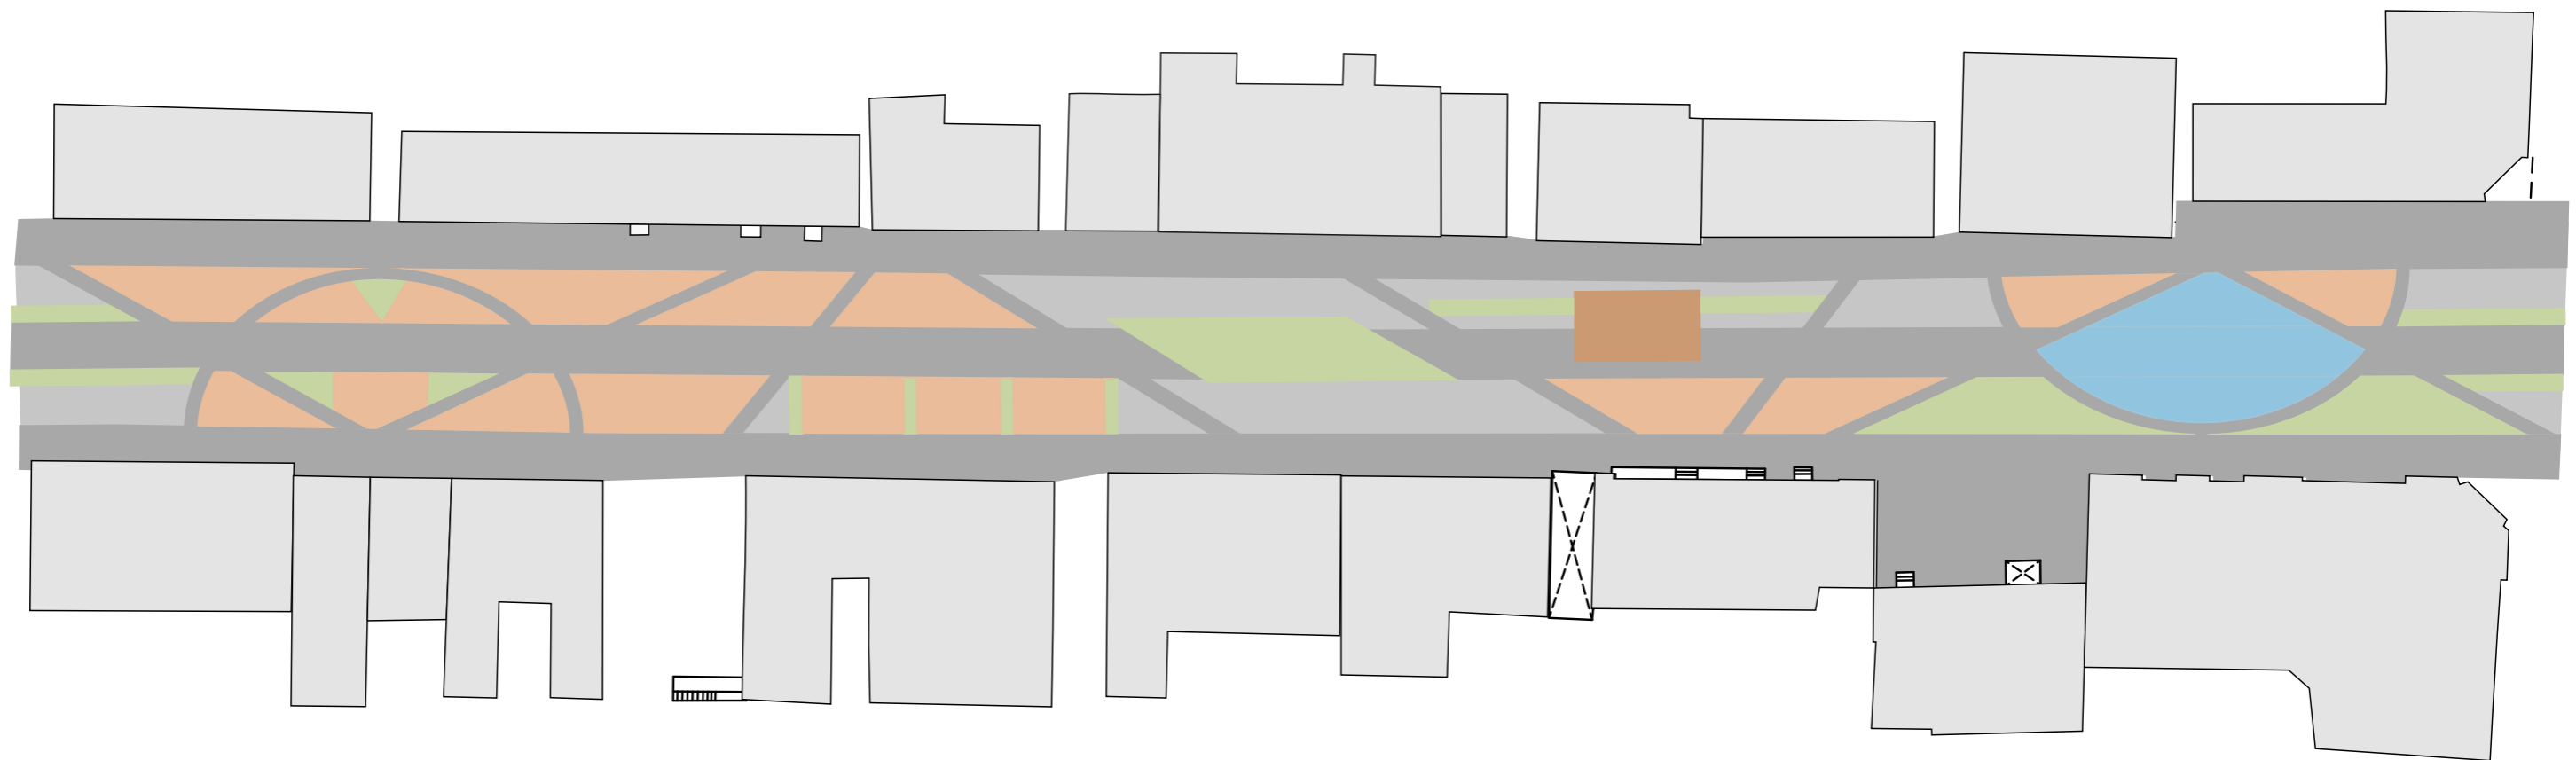- |   |                                      |
|---|--------------------------------------|
| 1. ДЕРЕВО В ГОРШКЕ СО СВЕТОДИОДНОЙ ЛЕНТОЙ | 9. ДВУХМЕСТНЫЕ ДЕРЕВЯННЫЕ КАЧЕЛИ     |
| 2. ФОНАРЬ                                 | 10. ДЕРЕВЯННЫЕ ЛАВОЧКИ С ОЗЕЛЕНЕНИЕМ |
| 3. БЕСЕДКА                                | 11. ДЕРЕВЯННАЯ АРКА С ОЗЕЛЕНЕНИЕМ    |
| 4. ГОРТЕНЗИЯ В ДЕРЕВЯННОМ ГОРШКЕ          | 12. ЛЕТНЯЯ ВЕРАНДА РЕСТОРАНА «ДАЧА»  |
| 5. УРНА                                   | 13. ВЕЛОПАРКОВКА                     |
| 6. КУСТОВОЕ РАСТЕНИЕ                      | 14. ПУФЫ С ПОДСВЕТКОЙ                |
| 7. ПОЛУКРУГЛАЯ ЛАВОЧКА С ОЗЕЛЕНЕНИЕМ      | 15. СЦЕНА                            |
| 8. ЦВЕТОЧНАЯ КЛУМБА                       | 16. ИНФОРМАЦИОННЫЙ СТЕНД             |


# СХЕМА ФУНКЦИОНАЛЬНОГО ЗОНИРОВАНИЯ

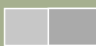

## УСЛОВНЫЕ ОБОЗНАЧЕНИЯ

-  - ПЕШЕХОДНАЯ ЗОНА
-  - ЗОНА ДЛЯ ПРОВЕДЕНИЯ МЕРОПРИЯТИЙ
-  - ЗОНА РАЗМЕЩЕНИЯ СЕЗОННЫХ (ЛЕТНИХ) КАФЕ
-  - ЗОНА ДЛЯ ОТДЫХА ВЗРОСЛОГО НАСЕЛЕНИЯ
-  - ЗОНА ОЗЕЛЕНЕНИЯ


# СХЕМА ОСВЕЩЕНИЯ

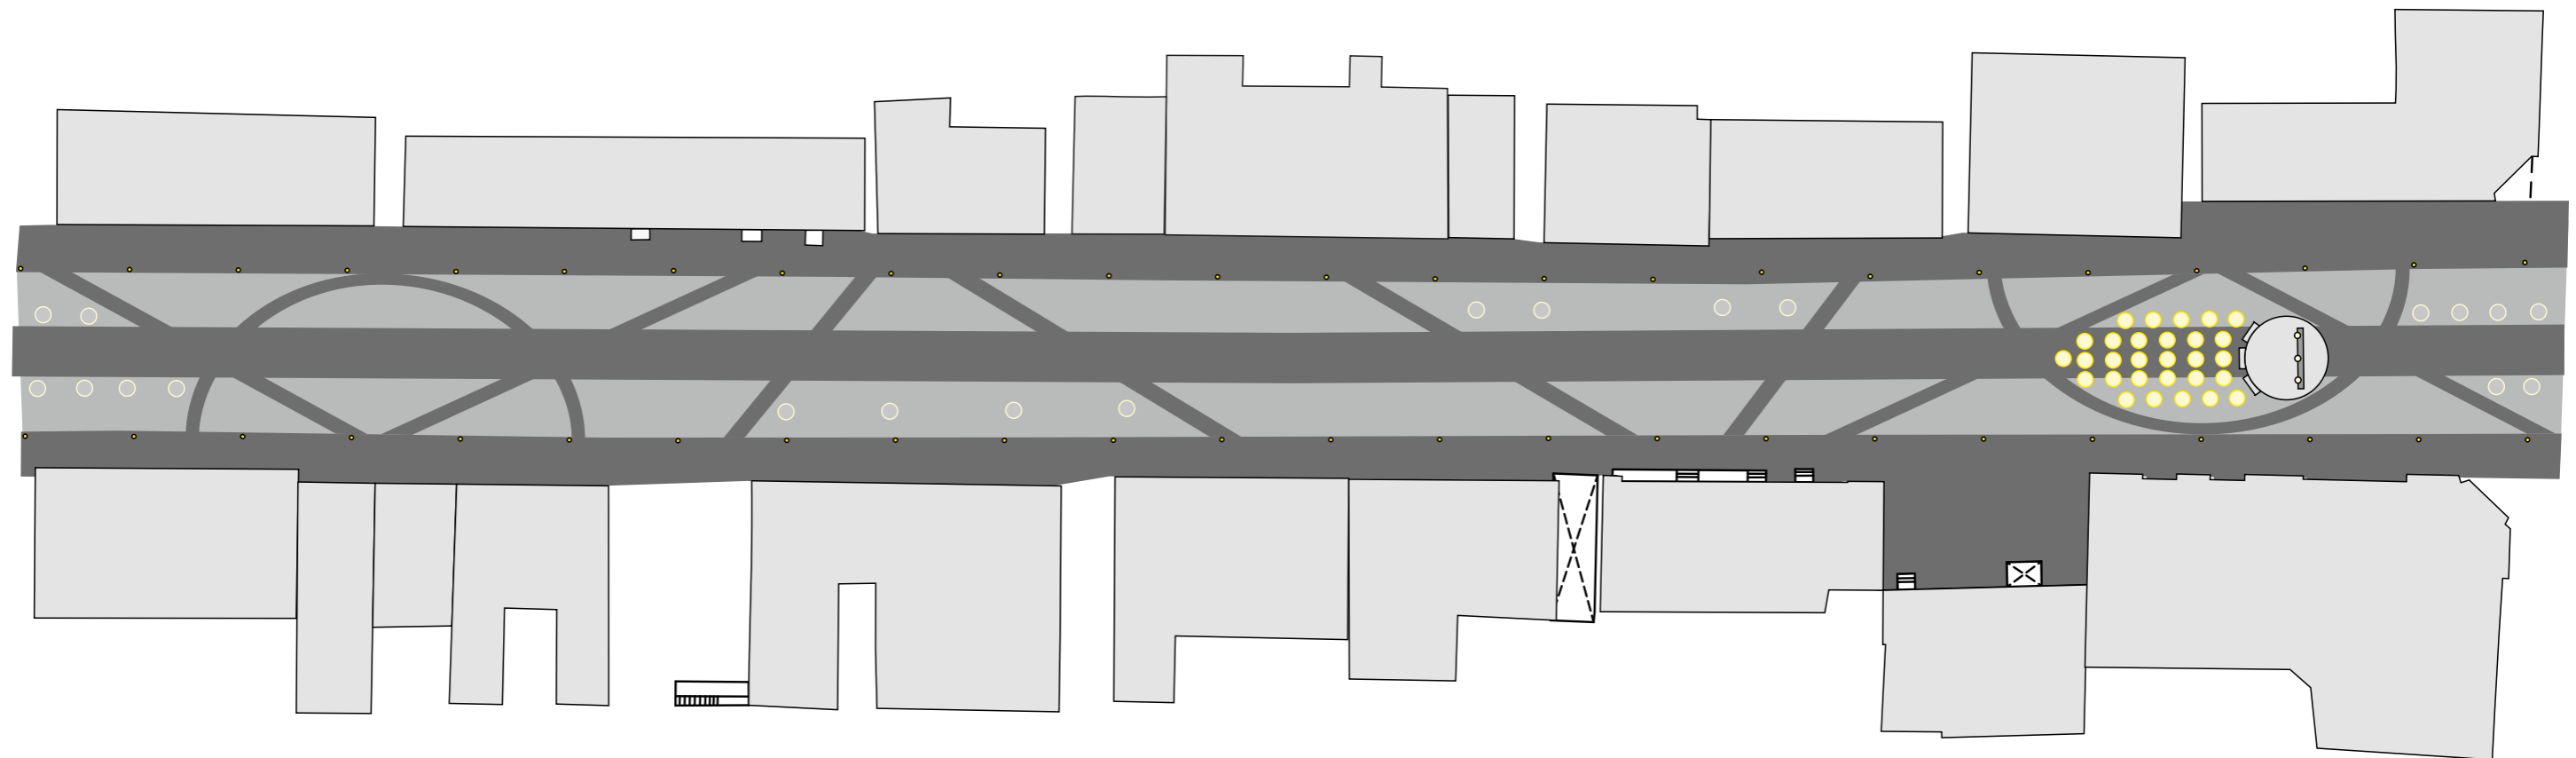

## УСЛОВНЫЕ ОБОЗНАЧЕНИЯ

- - Одноцветное светящееся кашпо FERTY MEGA, производитель: JELLYMOON
- - Пуф пластиковый светящийся уличный Upsilon LIGHTING OUT, производитель: SLIDE STUDIO
- - Ландшафтный светильник RSD ПАРК, производитель: SOLAR-LED
- - Софит театральный для сцены SKYLINE 2W, производитель: LIGHT SOUND ENGINEERING


# СХЕМА ОЗЕЛЕНЕНИЯ

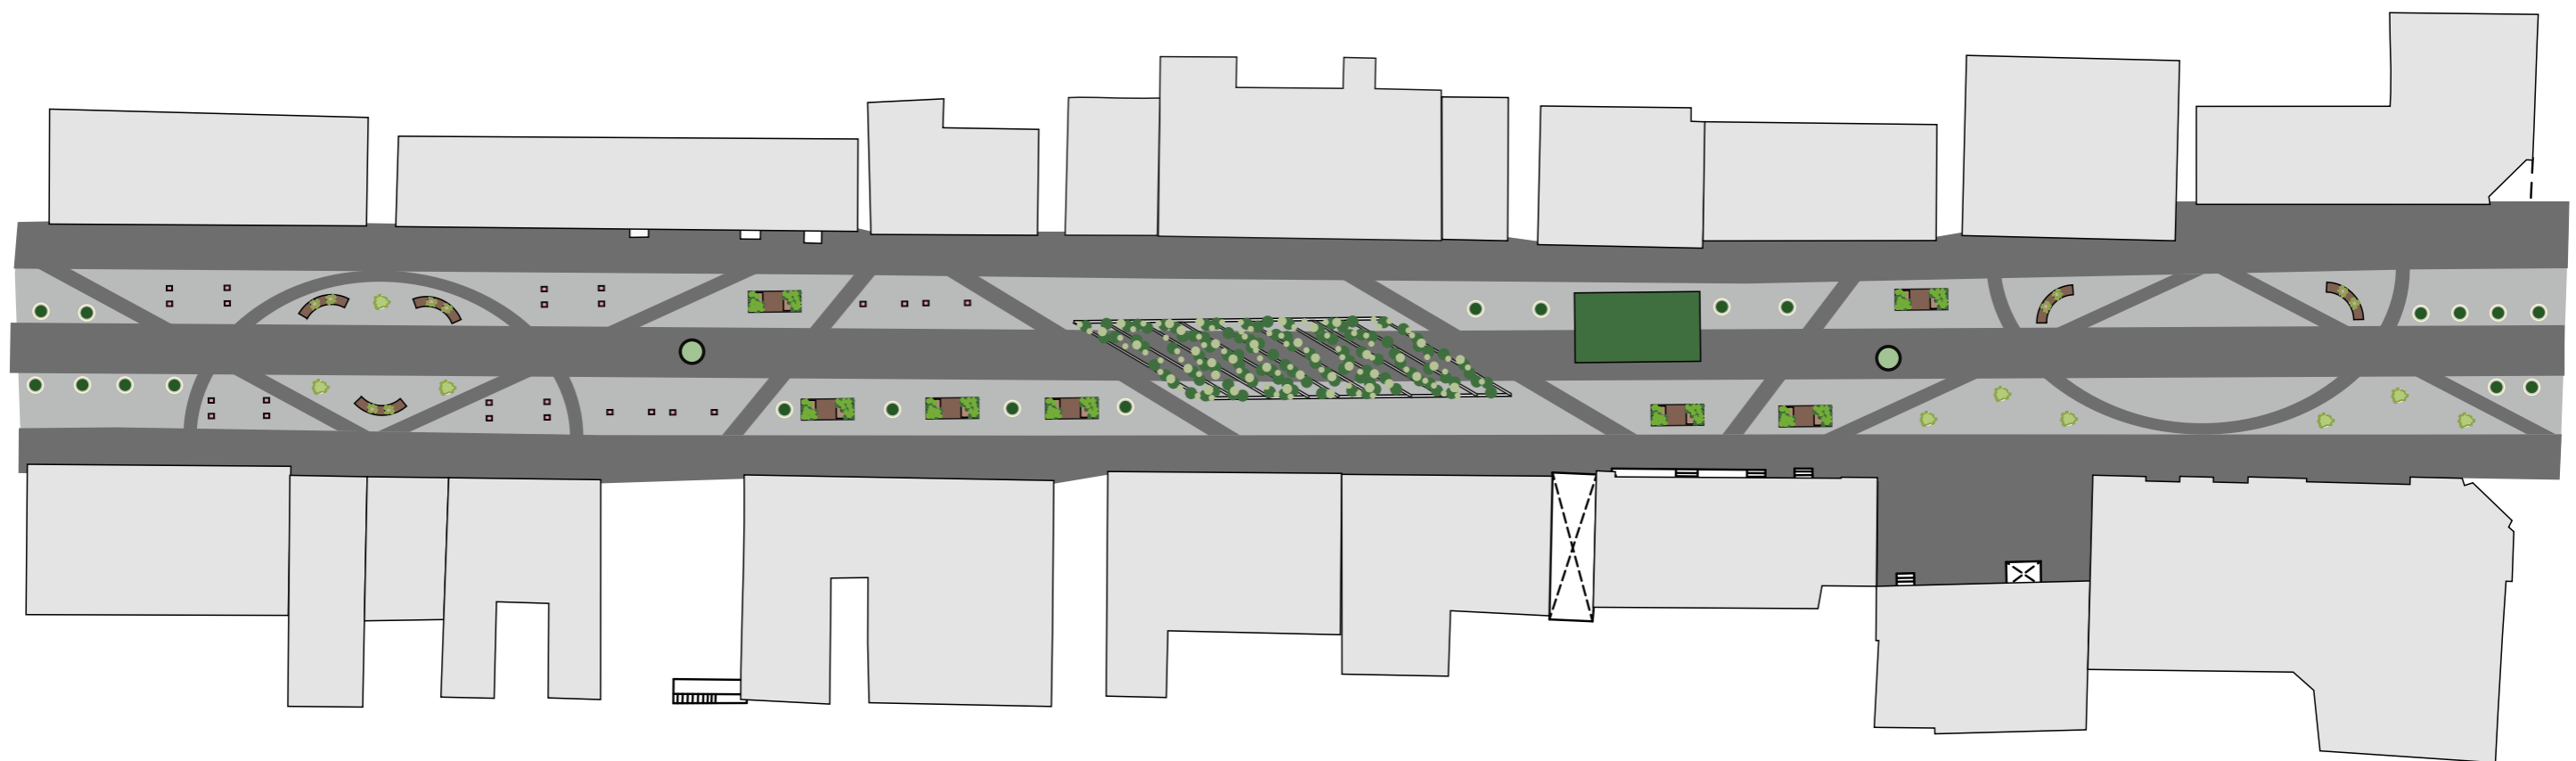





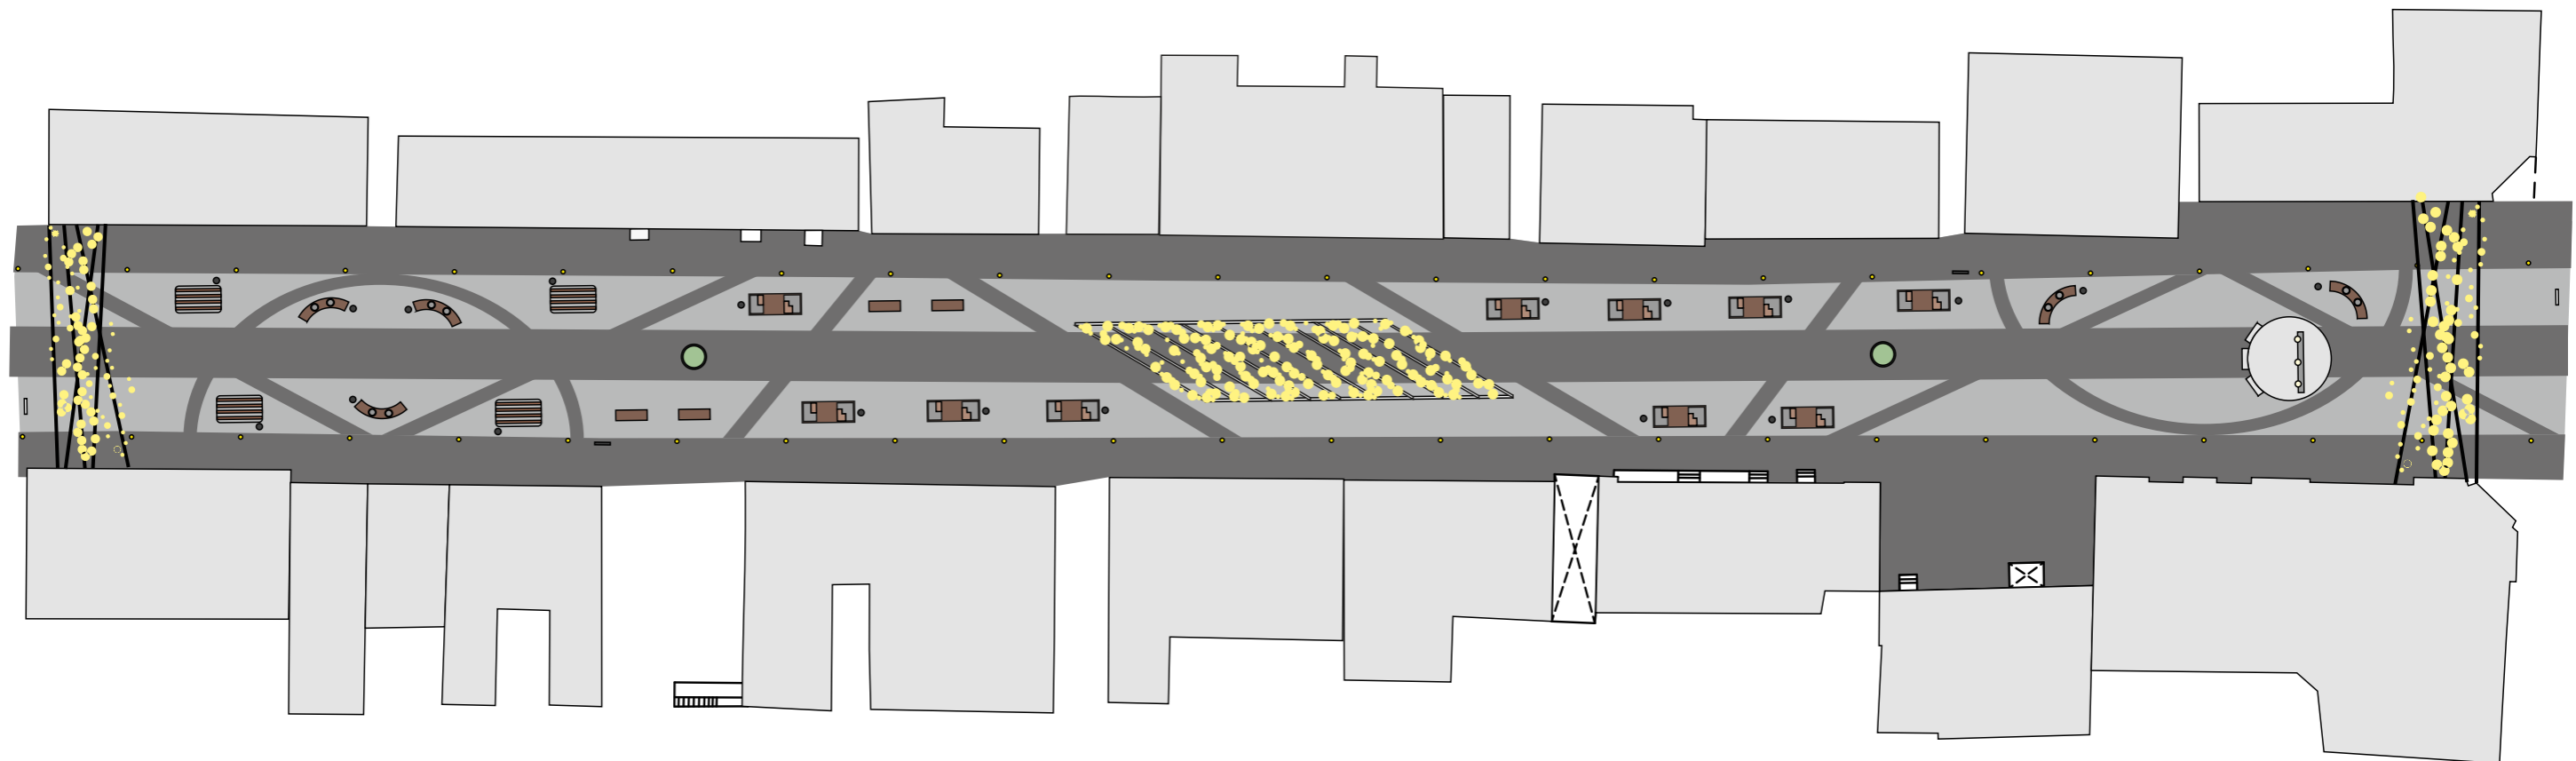

## УСЛОВНЫЕ ОБОЗНАЧЕНИЯ




 


- |                               |                    |
|-------------------------------|--------------------|
| ● - ДЕРЕВО ИВА ГЛОБОЗУМ       | ■ - ТРАВА ОВСЯНИЦА |
| ■ - ЦВЕТОК ГОРТЕНЗИЯ          | ■ - ДИКИЙ ВИНОГРАД |
| ● - КУСТОВОЕ РАСТЕНИЕ ВЕЙГЕЛА | ■ - ГЛИЦИНИЯ       |
| ■ - ЦВЕТОК ПЕТУНИЯ            | ○ - ЦВЕТОК ГОДЕЦИЯ |

# СХЕМА СЕЗОННОГО И ПОГОДНОГО ИСПОЛЬЗОВАНИЯ (ЗИМА)



## УСЛОВНЫЕ ОБОЗНАЧЕНИЯ

-  - СВЕТЯЩАЯСЯ ГИРЛЯНДА
-  - ДЕКОРАТИВНАЯ ЕЛКА
-  - ФОНАРЬ
-  - БЕСЕДКА
-  - УРНА
-  - ПОЛУКРУГЛАЯ ЛАВОЧКА

-  - АРКА СО СВЕТЯЩИМСЯ ФОНАРИКАМИ
-  - ДЕРЕВЯННЫЕ ЛАВОЧКИ
-  - ДВУХМЕСТНЫЕ ДЕРЕВЯННЫЕ КАЧЕЛИ
-  - БЕЛОПАРКОВКА
-  - СЦЕНА
-  - ИНФОРМАЦИОННЫЙ СТЕНД





обувь

Немецка









Центр зрения оптики **ОЧКИ ДЛЯ ВСЕХ**

ХУЧ ЛЮПЕ



ЗОЛОТОЙ гипермаркет

GOLD

МЕБЕЛЬНЫЕ  
ТКАНИ  
ФЛ  
МИНО

7 СКАМЕЕК





Немецкая обувь

Немецкая обувь

обувь

Marko







МегаФон

Салон СВЯЗИ

TELE2

МТС