


C

Экспликация зданий и сооружений

№ по ген. плану	Наименование	Координата квадрата сетки
Проектируемые здания и сооружения		
1	Пешеходный фонтан "Кубик-Рубик плюс" 4x4 м (FGP207D)	Проект
2	Технологическое помещение фонтана	

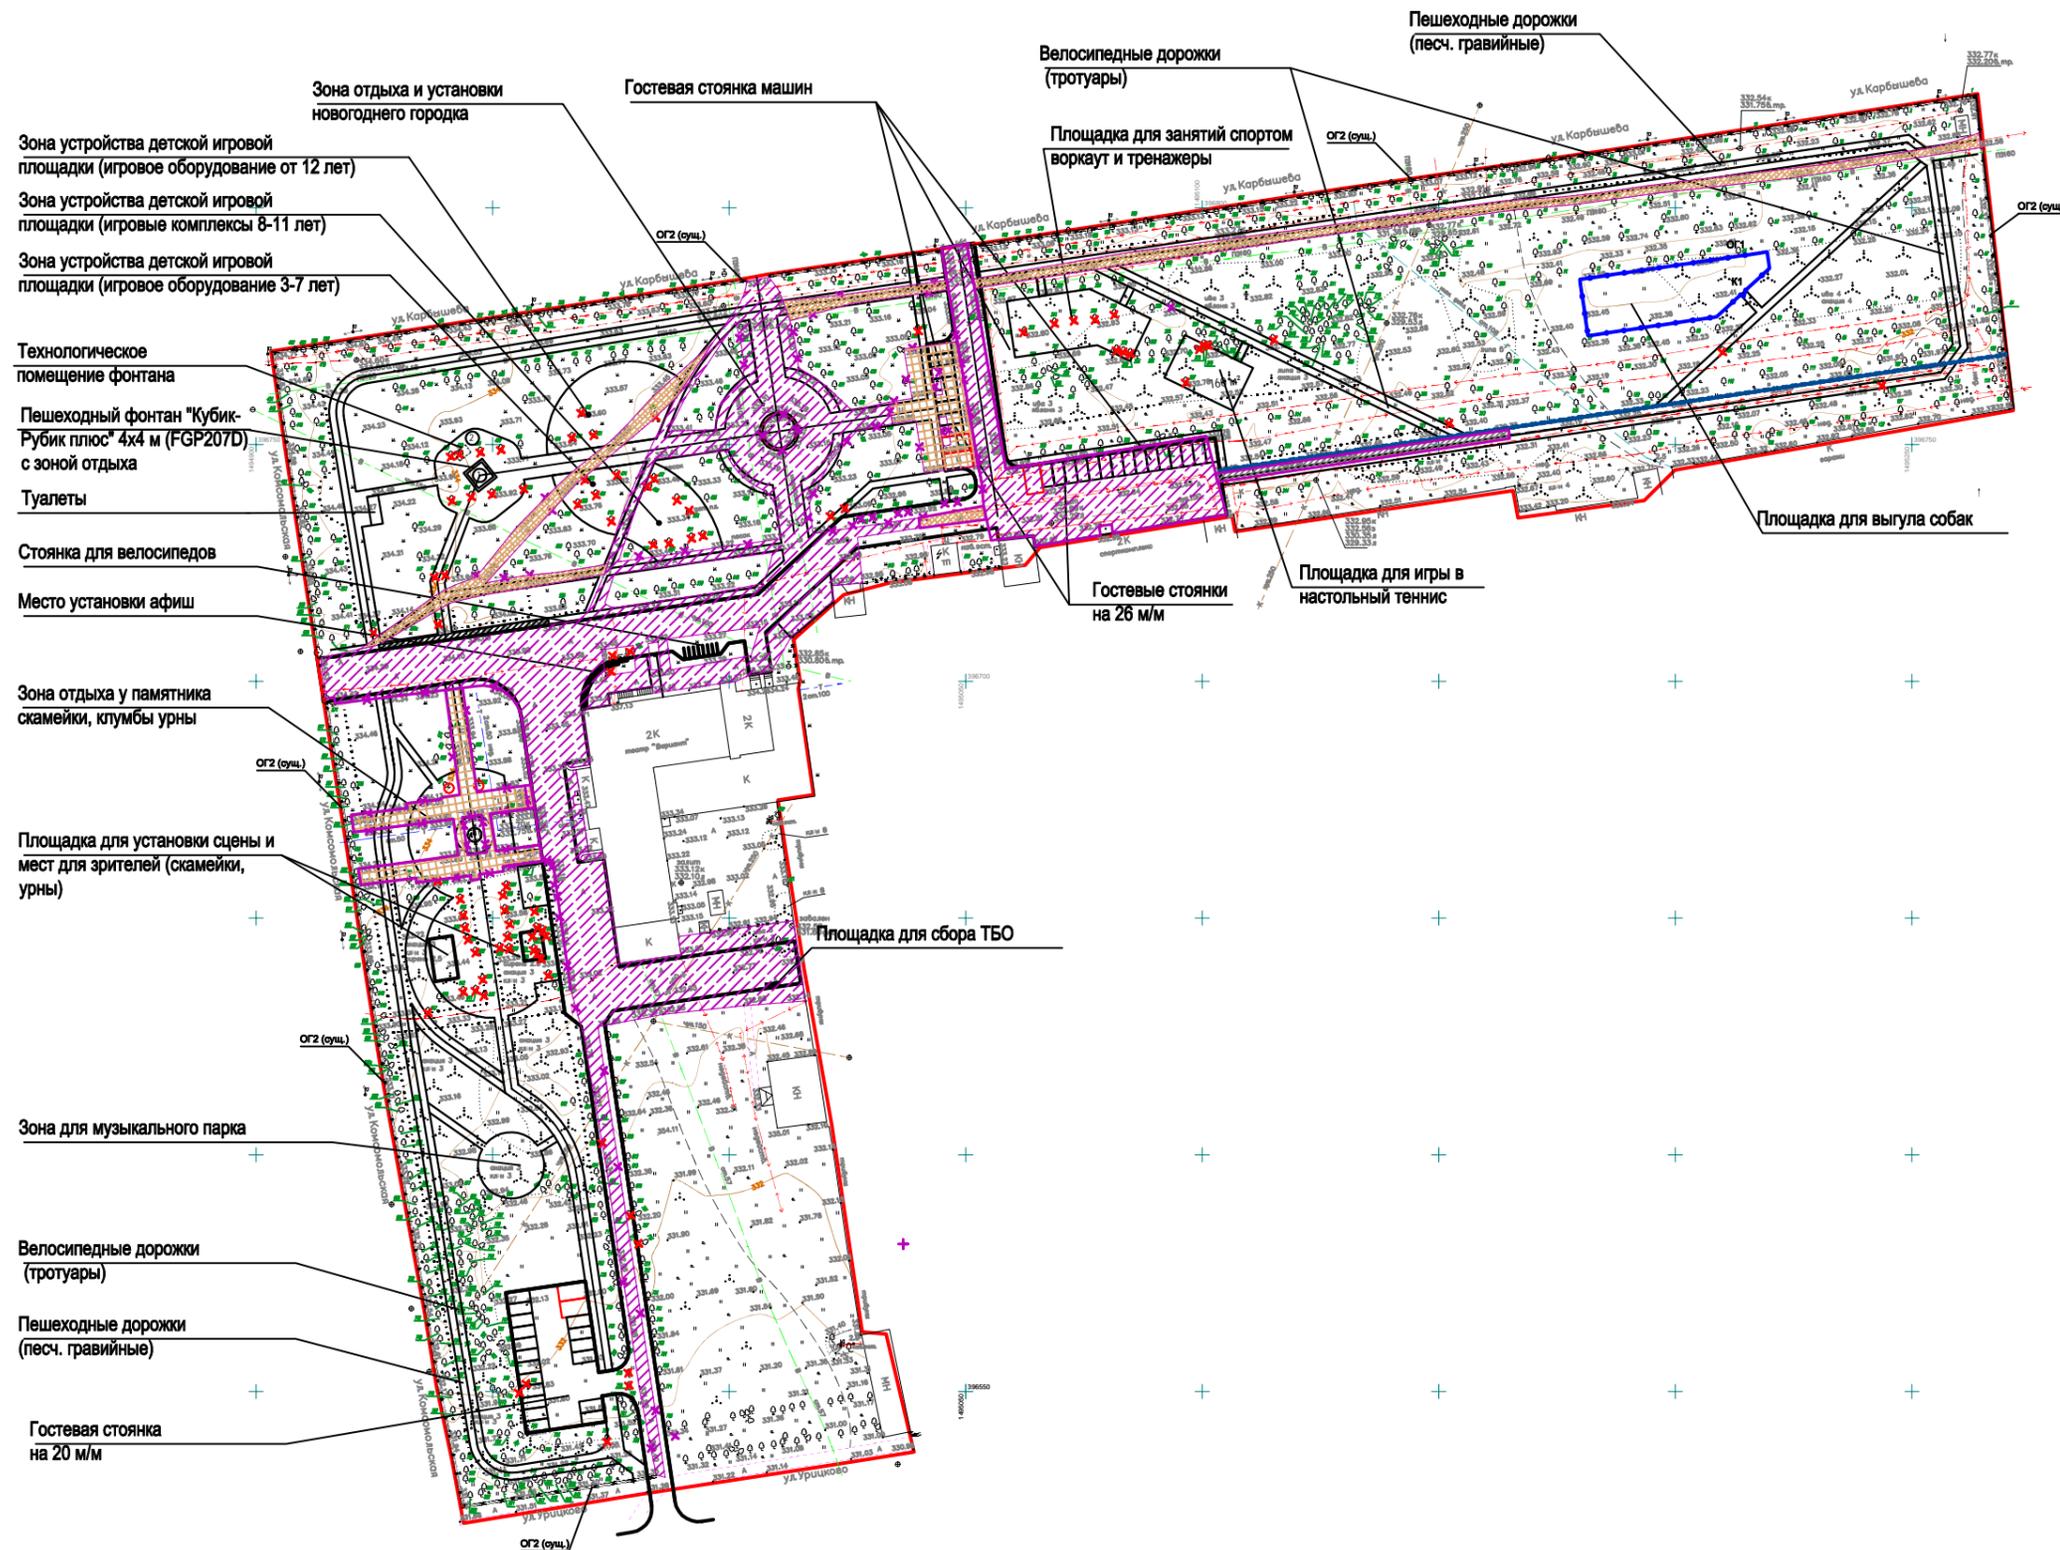

Ведомость демонтажных работ

№	Наименование работ	Количество
1	Расчистка площадей от кустарника и мелколисыя вручную - редкой поросли	4500 м²
2	Расчистка площадей от кустарника и мелколисыя вручную - при средней поросли	10450 м²
3	Расчистка площадей от кустарника и мелколисыя вручную - при средней поросли	11206 м²
4	Корчевка пней диаметром : до 160 мм	19 шт
5	Вырубка стволов деревьев диаметром : до 160 мм	19 шт
6	Корчевка пней диаметром : от 160 до 200мм	6 шт
7	Вырубка стволов деревьев диаметром : от 160 до 200мм	6 шт
8	Корчевка пней диаметром : от 200 до 320мм	11 шт
9	Вырубка стволов деревьев : от 200 до 320мм	11 шт
10	Корчевка пней диаметром : от 320 до 520мм	48 шт.
11	Вырубка стволов деревьев диаметром : от 320 до 520мм	63 шт.
12	Кронирование тополей	501 шт. (602 ствола)
13	Разборка асфальтобетонных покрытий проездов и тротуаров 0,25 м	5590 м³
14	Демонтаж дорожного бордюрного камня	252 м.п.
15	Демонтаж тротуарного бордюрного камня	177 м.п.
16	Разборка щебеночного покрытия дорожек 0,2 м	883 м³
17	Демонтаж тротуарных бетонных плит 0,06	749 м³
18	Демонтаж дорожных плит толщиной 0,14 м	48 м³
19	Демонтаж ж.б. опор освещения высотой до 6 м	3 шт.
Демонтаж ограждения:		
20	Демонтаж колон ограждения из кирпича и бетона	58 шт./26,7 м³
21	Демонтаж металлических секций ограждения размерами 3,0x3,4м с дальнейшей их реставрацией (зачистка, правка, покраска монтаж на месте)	57 шт/8,55 тонн
22	Демонтаж металлических конструкций Афиши	1 шт./ 0,1тонн
23	Демонтаж ростверка из кирпича и бетоне Н=400мм шириной 250мм L=314м.	13,4 м³
24	Демонтаж фундаментных конструкций колон	8,8 м³
Демонтаж существующих малых архитектурных форм:		
25	Скамья деревянная на бетонном основании	11 шт.
26	Урна металлическая	12 шт.
27	Спортивное оборудование 2,5 x 4 x 2,5м (металлическая труба)	1 шт.
28	Качели двойные	2 шт.
29	Игровое оборудование Горка (2 x 0,6 x 1,7м)	1 шт.
30	Карусель на 4 места (01,5 x 0,7м)	1 шт.
31	Качели. Балансир (2 x 0,5 x 0,7м)	2 шт.
32	Качель пружинная (0,6 x 0,4 x 0,7м)	1 шт.
33	Песочница деревянная 1x1x0,3м	1 шт.
34	Демонтаж ж/бетонных фундаментных конструкций фонтана	14,2 м³
Мусор от демонтажа вывозится на расстояние 8 км.		

1074.2022 - ПП					
Комплексное благоустройство "Театр ДК им. Ленина (театр "Варяги") импрессион Хрошени, ул.Тверская, д.1" в городском округе Первоуральск					
Исполн.	Исполн.	Исполн.	Исполн.	Исполн.	Исполн.
Рисовал	Корнеев	07.22	07.22	07.22	07.22
Чек-лист	Муромов	07.22	07.22	07.22	07.22
План демонтажных работ М 1:500				ООО "Искра-Первоуральск"	
				Формат А0	