

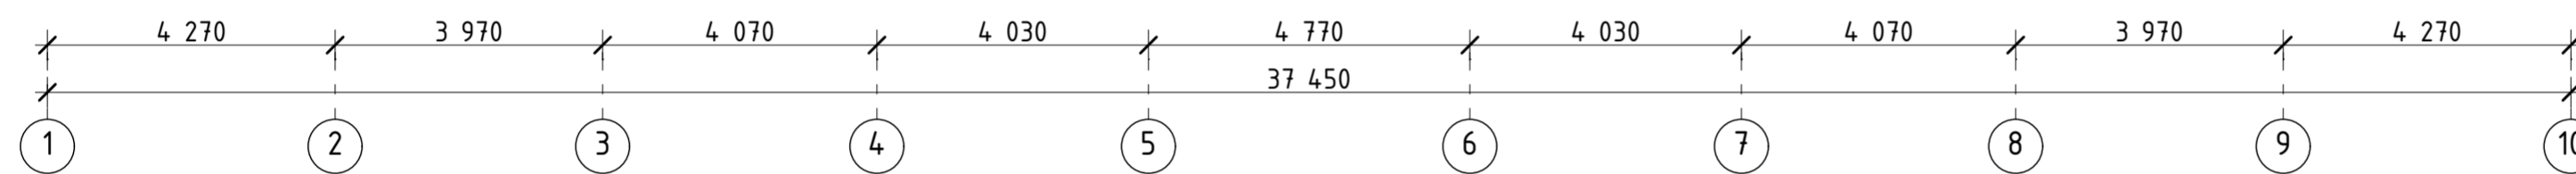
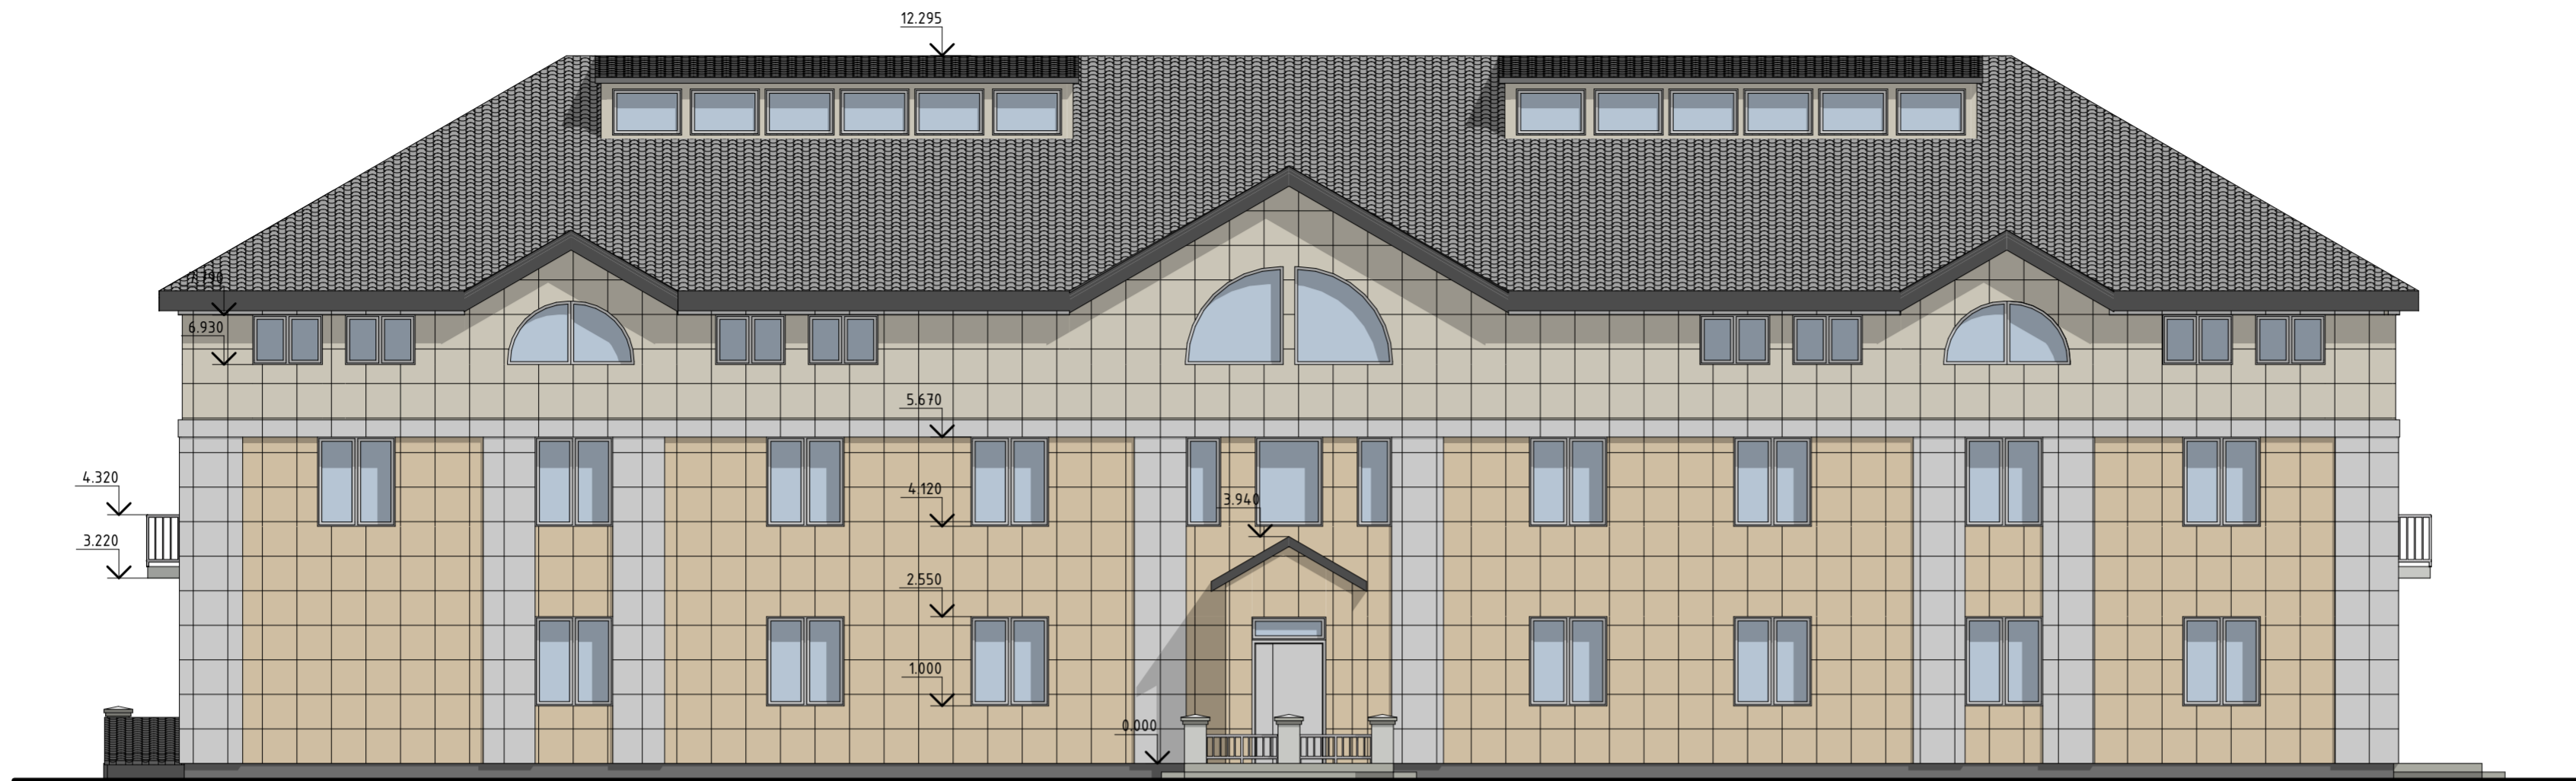



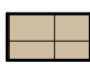




Фасад 1-10 1:100

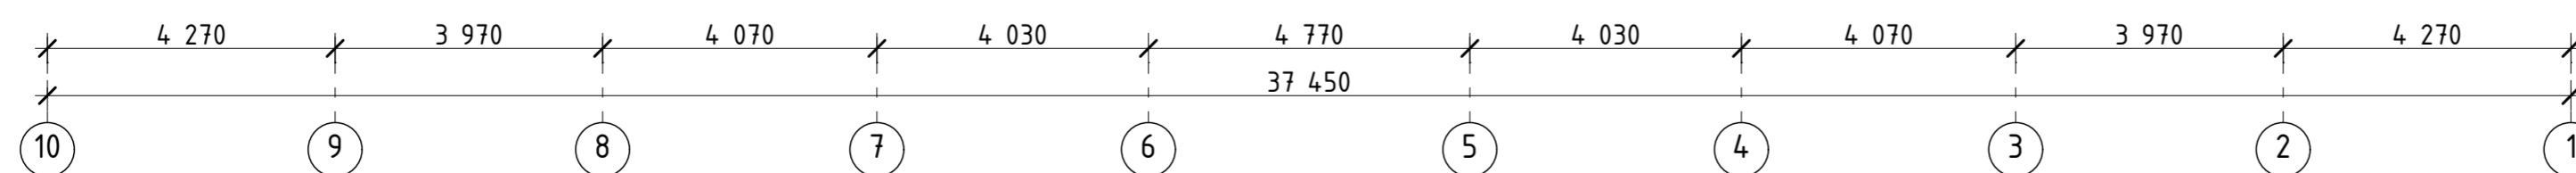

Фасад 10-1 1:100

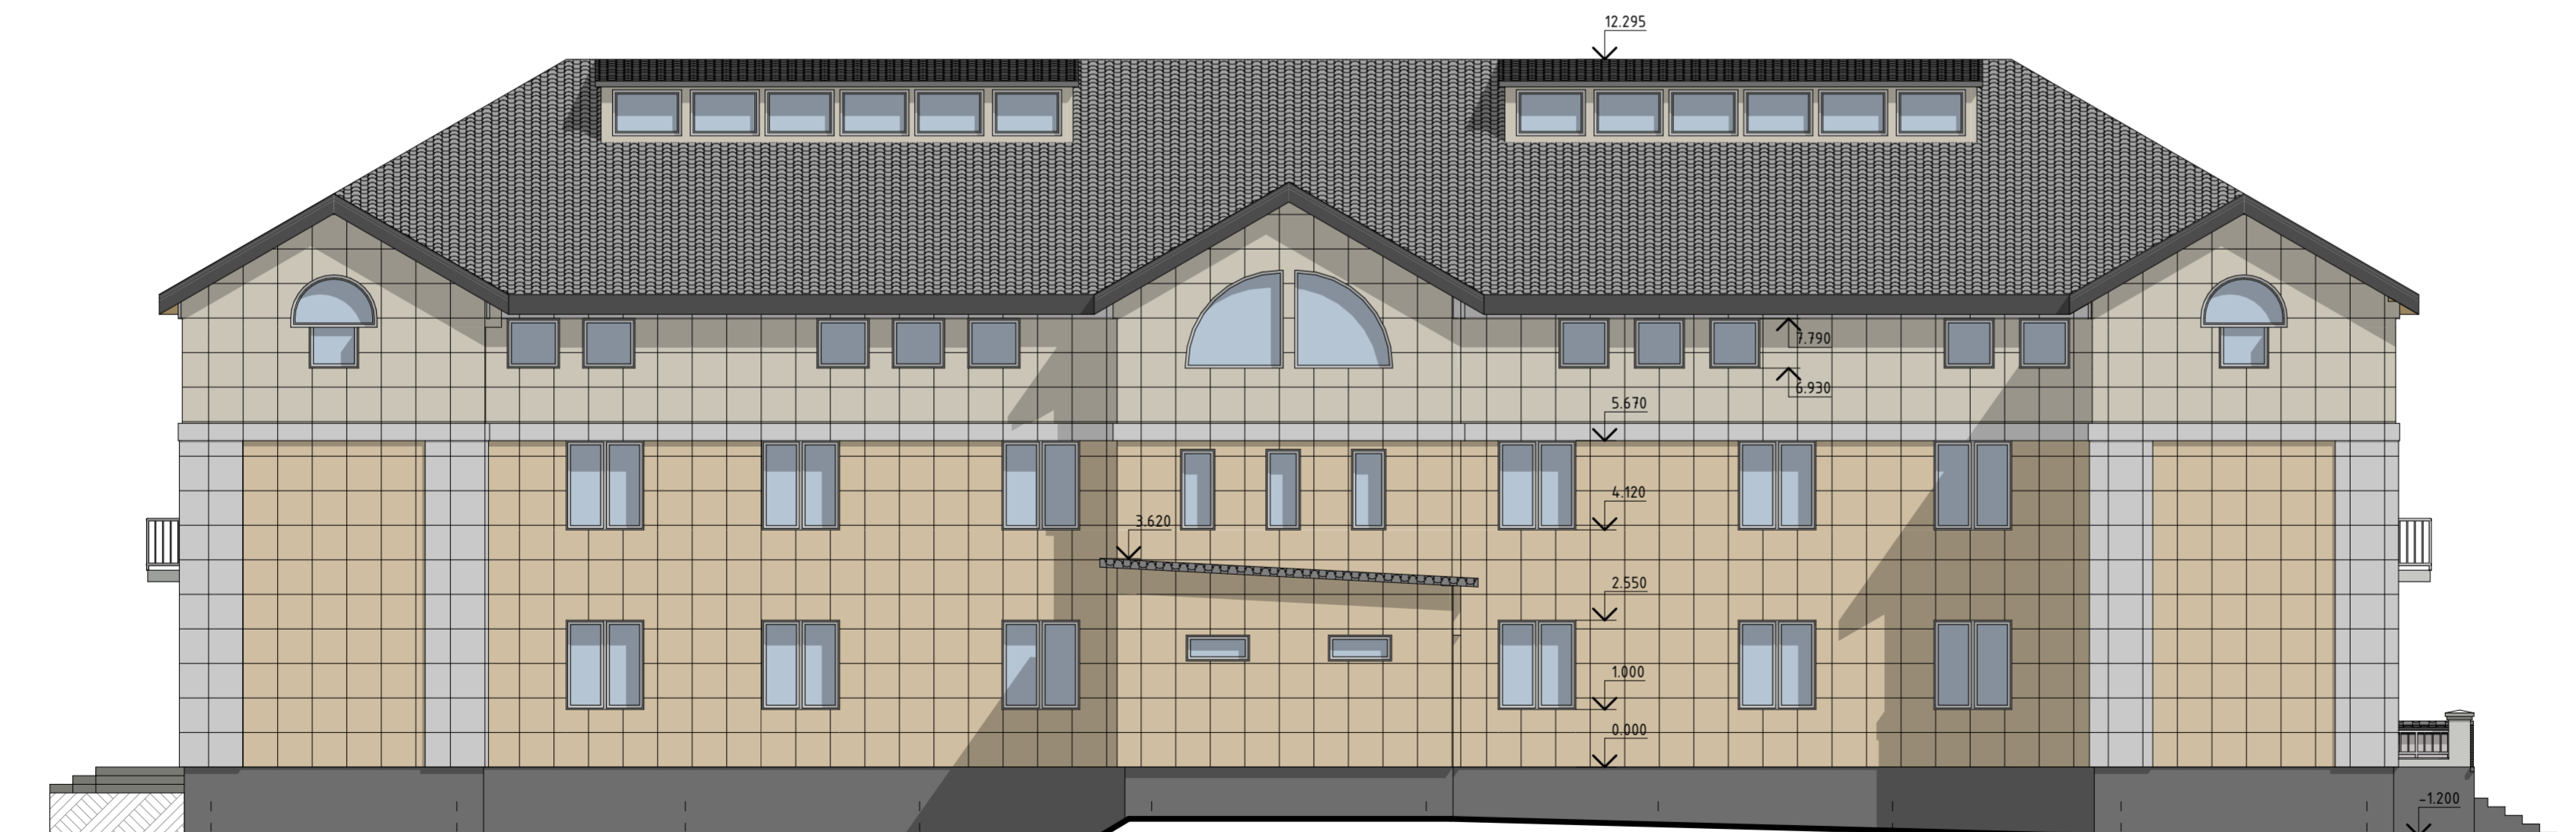



Условные обозначения:

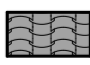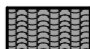-  - "ФАССТ-КОЛОС" панели RAL 1013 (Жемчужно-белый)
-  - "ФАССТ-КОЛОС" панели RAL 1014 (Слоновая кость)
-  - "ФАССТ-КОЛОС" панели RAL 9001 (Кремово-белый)
-  - Керамогранит Про Стоун антрацит обрезной Керама Магazzi
-  - Фасадная штукатурка RAL 1013 (Жемчужно-белый)
-  - Металлочерепица (Графитовый серый)


Изм	Кол-во	Лист	№ док	Подпись	Дата

Капитальный ремонт Кировградской детской художественной школы по адресу: Свердловская область, г. Кировград, ул. Кировградская 22

Фасад А-В 1:100

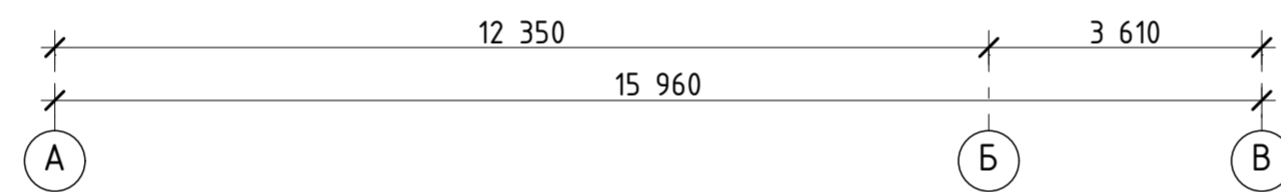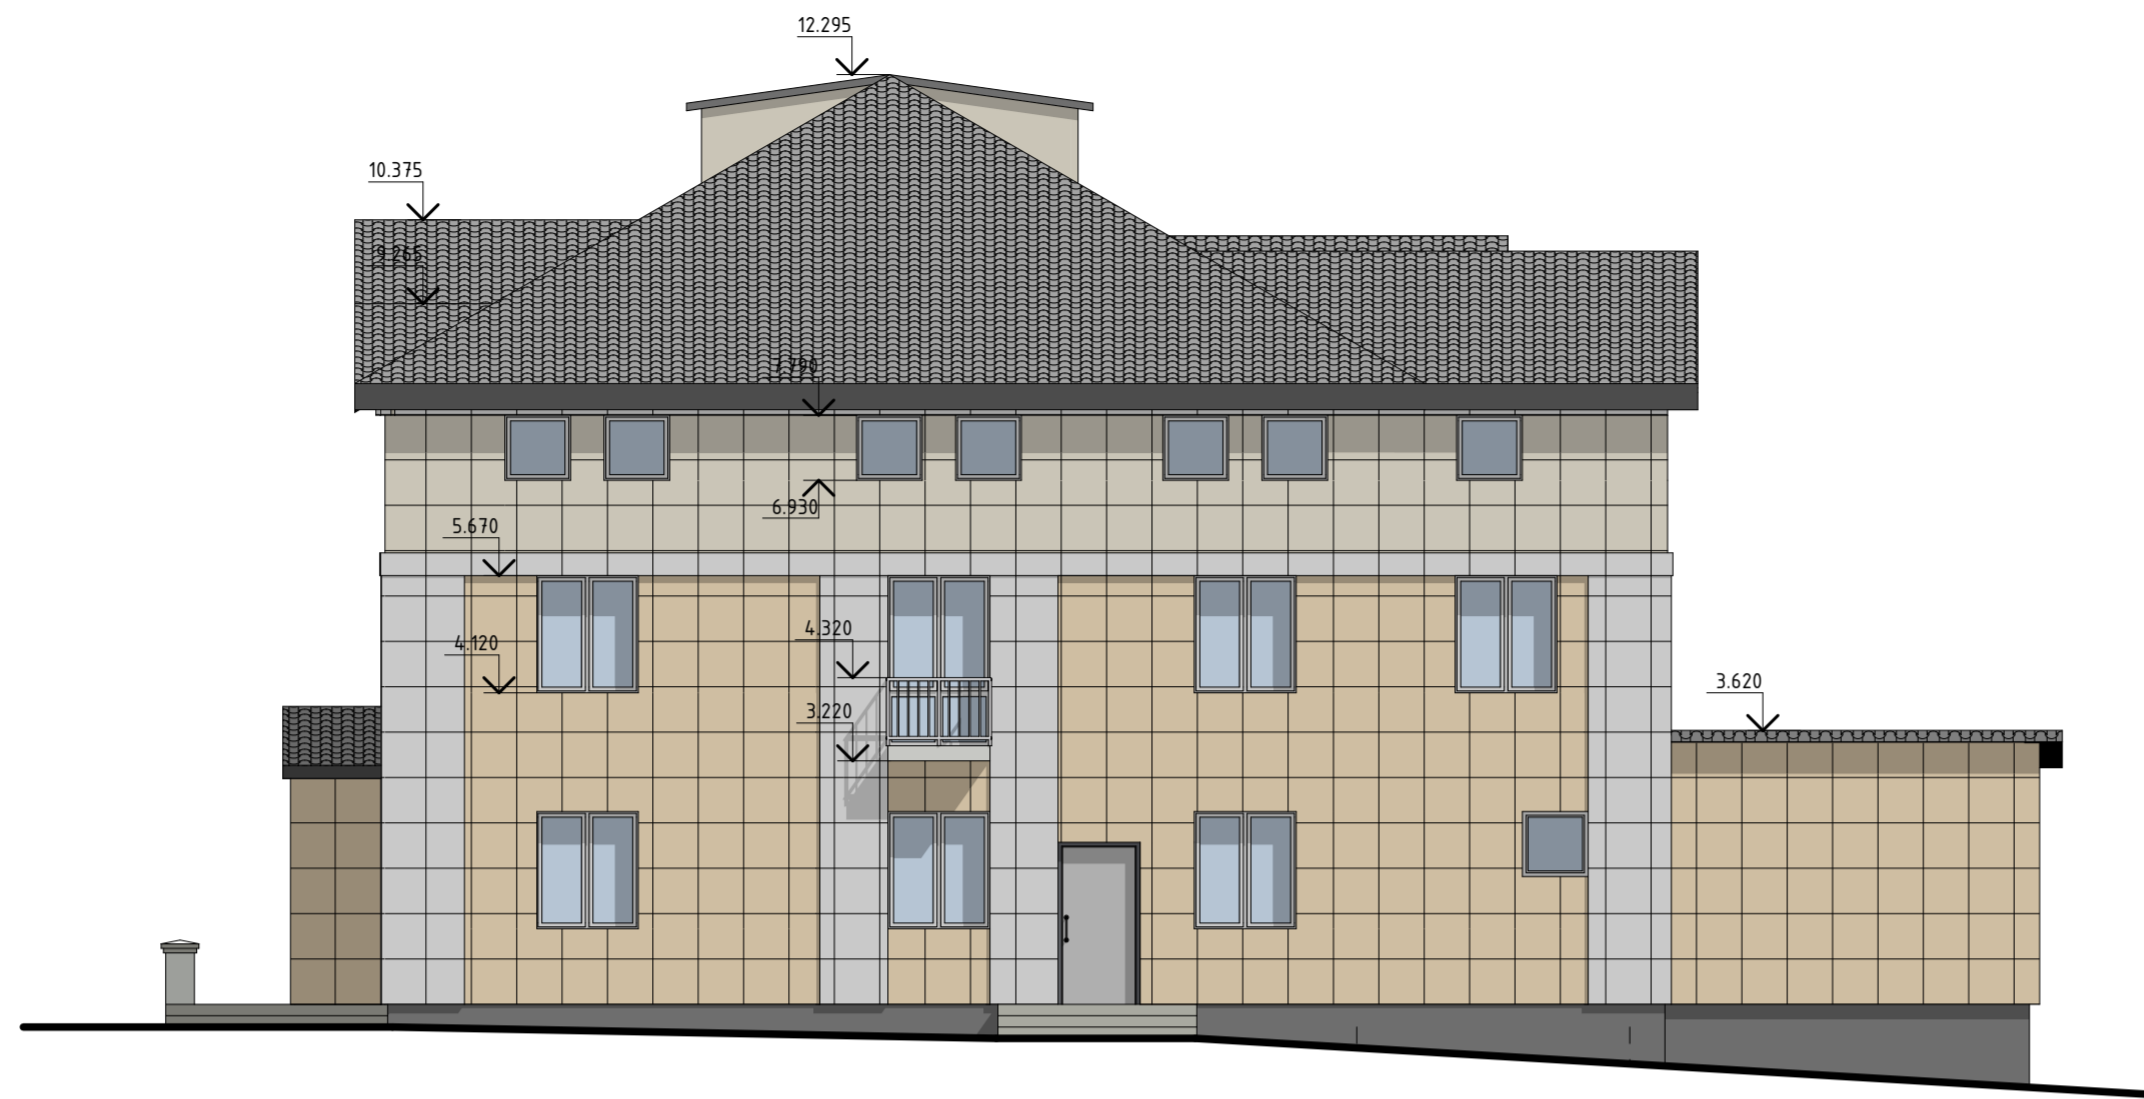

Фасад В-А 1:100

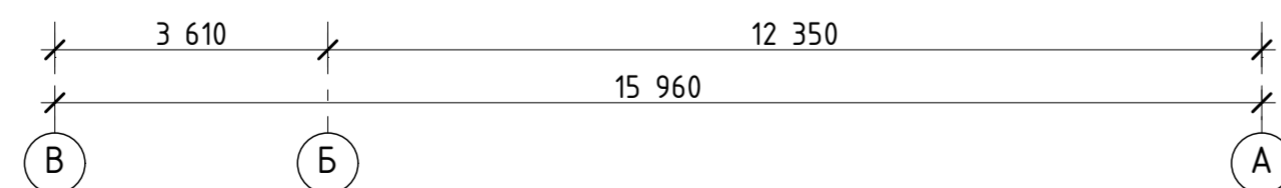

Условные обозначения:

- "ФАССТ-КОЛОС" панели RAL 1013 (Жемчужно-белый)
- "ФАССТ-КОЛОС" панели RAL 1014 (Слоновая кость)
- "ФАССТ-КОЛОС" панели RAL 9001 (Кремово-белый)
- Керамогранит Про Стоун антрацит обрезной KeraMa Magazzi
- Фасадная штукатурка RAL 1013 (Жемчужно-белый)
- Металлочерепица (Графитовый серый)

Изм	Кол-во	Лист	№ док	Подпись	Дата

Капитальный ремонт Кировградской детской художественной школы по адресу: Свердловская область, г. Кировград, ул. Кировградская 22