




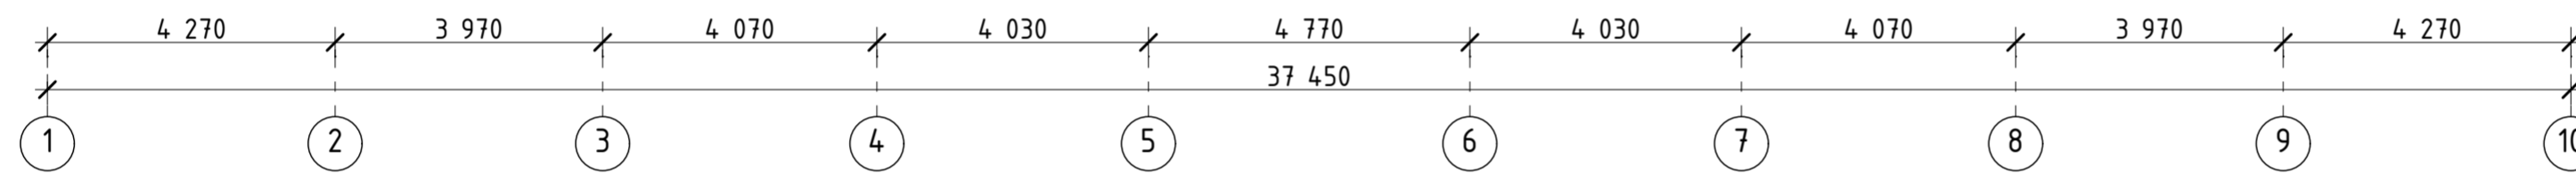

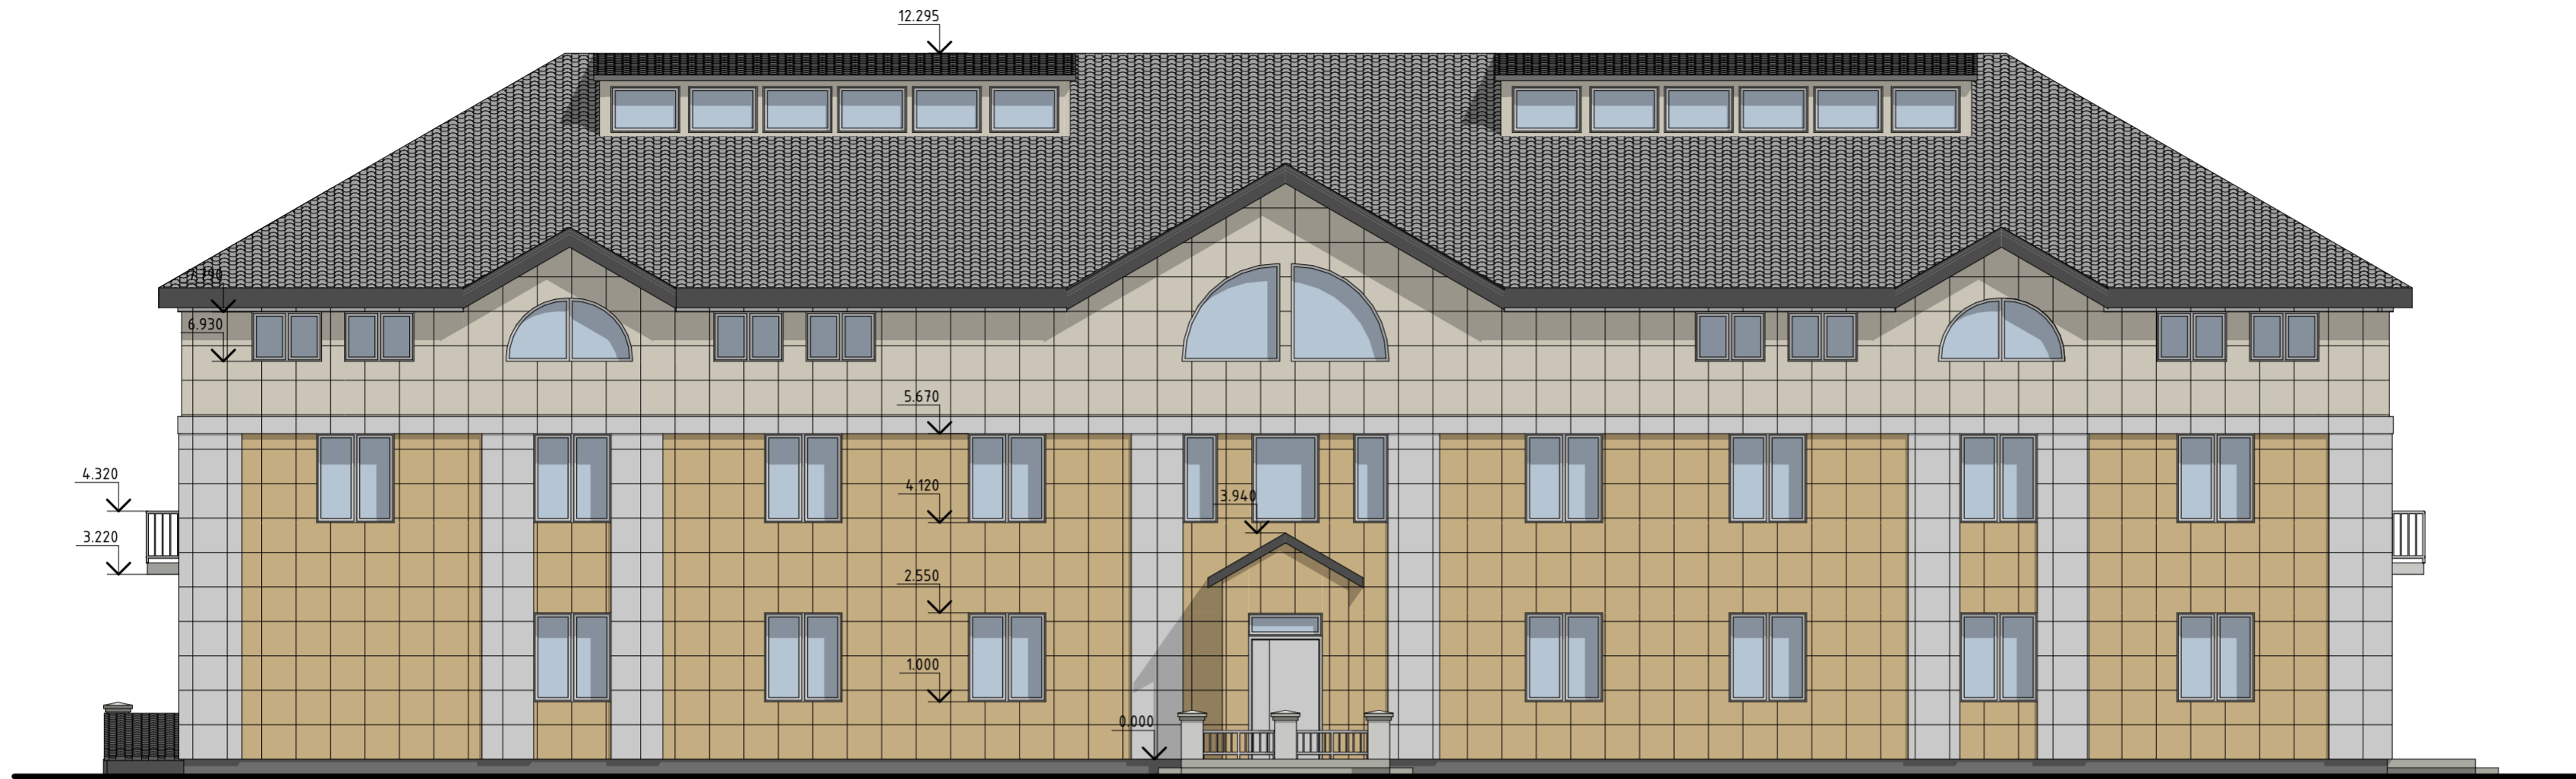



Фасад 1-10 1:100

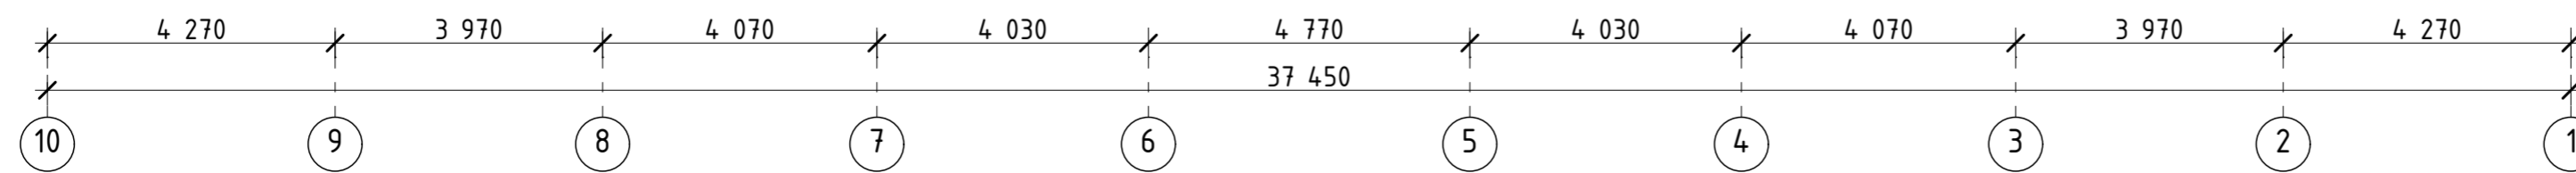

Фасад 10-1 1:100




Условные обозначения:


-  - "ФАССТ-КОЛО" панели RAL 1013 (Жемчужно-белый)
-  - "ФАССТ-КОЛО" панели RAL 1002 (Песочно-желтый)
-  - "ФАССТ-КОЛО" панели RAL 9001 (Кремово-белый)
-  - Керамогранит Про Стоун антрацит обрезной Кегата Magazzi
-  - Фасадная штукатурка RAL 1013 (Жемчужно-белый)
-  - Металлочерепица (Графитовый серый)

Изм	Кол-во	Лист	№ док	Подпись	Дата



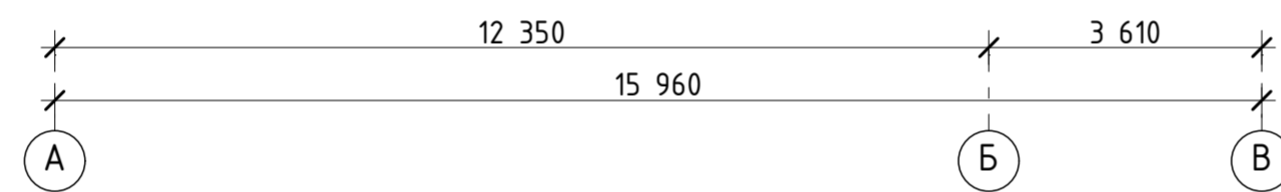

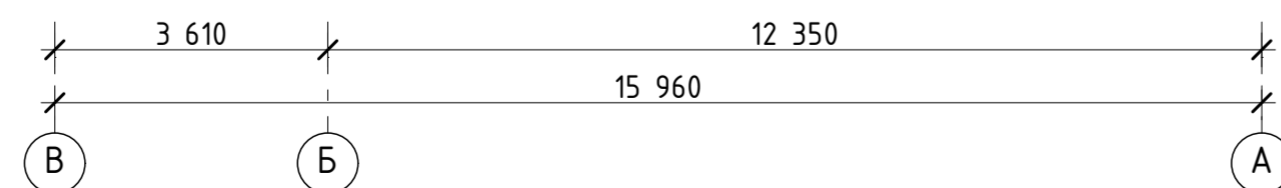

Фасад А-В 1:100



Фасад В-А 1:100



Условные обозначения:

-  - "ФАССТ-КОЛОР" панели RAL 1013 (Жемчужно-белый)
-  - "ФАССТ-КОЛОР" панели RAL 1002 (Песочно-желтый)
-  - "ФАССТ-КОЛОР" панели RAL 9001 (Кремово-белый)
-  - Керамогранит Про Стоун антрацит обрезной Keraata Magazzi
-  - Фасадная штукатурка RAL 1013 (Жемчужно-белый)
-  - Металлочерепица (Графитовый серый)

Изм	Кол-во	Лист	Но док	Подпись	Дата

Капитальный ремонт Кировградской детской художественной школы по адресу: Свердловская область, г. Кировград, ул. Кировградская 22