


# Пешеходный тротуар от ул.Лермонтова до ул.М.Расковой в г.Зеленоградске

Схема тротуара



Фрагмент раскладки плитки

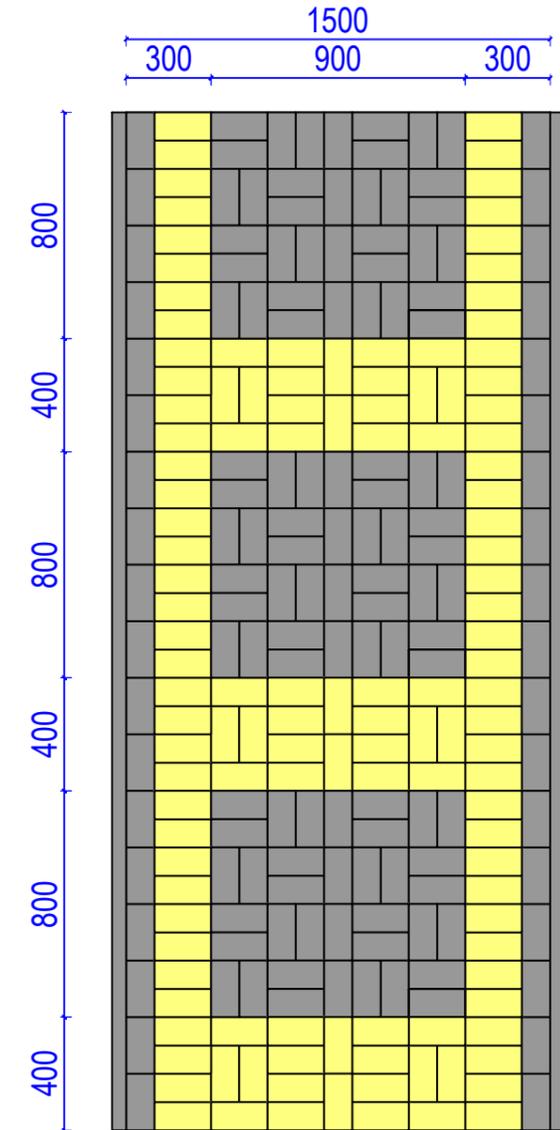

Устройство тротуара. Объемы плиточного покрытия

Условное изображ.	Наименование покрытия	Тип констр.	Площадь, м.кв.
	Бетонная плитка ББК, CLASSIC   Кирпич без фаски K2 200x100x60мм, верхний слой покрашен в заводских условиях в цвет графит	Тип II	
	Бетонная плитка ББК, CLASSIC   Кирпич <b>без фаски</b> , K2 200x100x60мм, верхний слой покрашен в заводских условиях в цвет желтый	Тип II	

						1-У			
						Капитальный ремонт тротуара и подсветки пешеходной дорожки в переулке от ул.Лермонтова до ул.Марины Расковой в г.Зеленоградске КО			
Изм.	Кол.	Лист	№ док.	Подпись	Дата				
ГИП						План покрытий. Фрагменты.	Стадия	Лист	Листов
Разработал							П	1	
Н.контр.									

Инва. № подл.	Подпись и дата	Взам. инв. №