


Р. П. П. П. П.

Чертеж

левая сторона стены арки

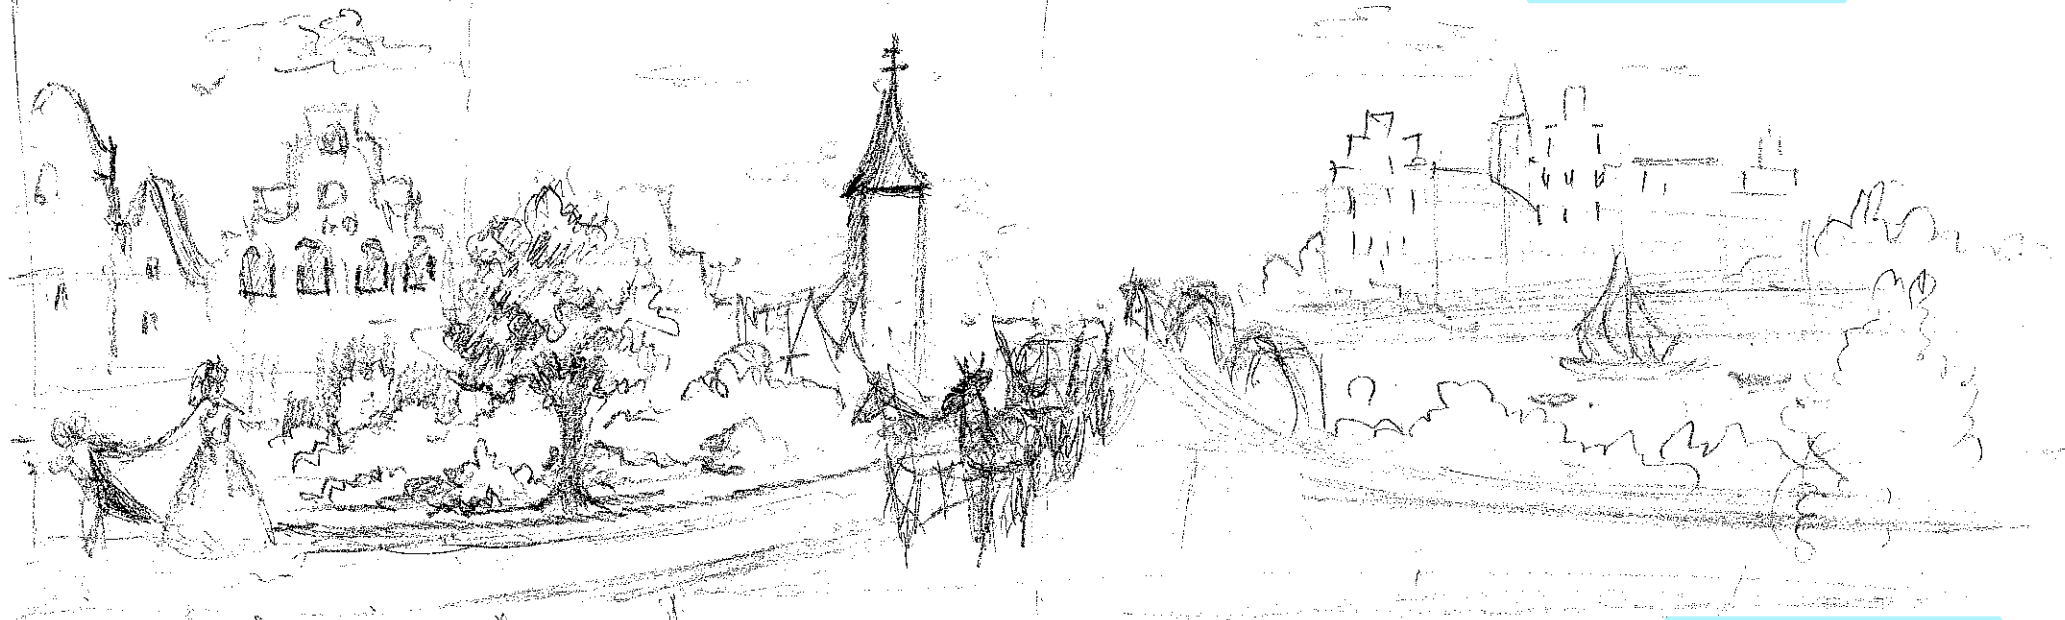

левая

правая сторона стены арки



чертеж